

安阳市自然资源规划局 用地性质调整公示(2023-YDTZ11)

安阳市德隆街与朝霞路交叉口西北地块用地性质调整方案(草案)

调整内容:

为优化用地布局,文峰区政府拟将《安阳市城市绿地系统规划(2011-2020)》中德隆街与朝霞路交叉口西北地块规划的公园绿地(约0.6公顷)等面积调整至TD35号路与兴业路交叉口东侧地块,同时将德隆街与兴业路交叉口东北地块由《安阳市城市总体规划(2011-2020年)》中规划的居住用地(约0.63公顷)调整为商业服务业设施用地。

为进一步提高该调整方案的科学性,现予公示。请广大群众及相关单位提出宝贵意见和建议。

公示地址:安阳市自然资源和规划局网站、规划地块现场。

公示时间:30日(2023年06月28日—2023年07月27日)

网站地址:zrzyghj.anyang.gov.cn


联系电话:2160026

信息反馈:2160021


安阳市自然资源和规划局

2023年06月28日

调整前

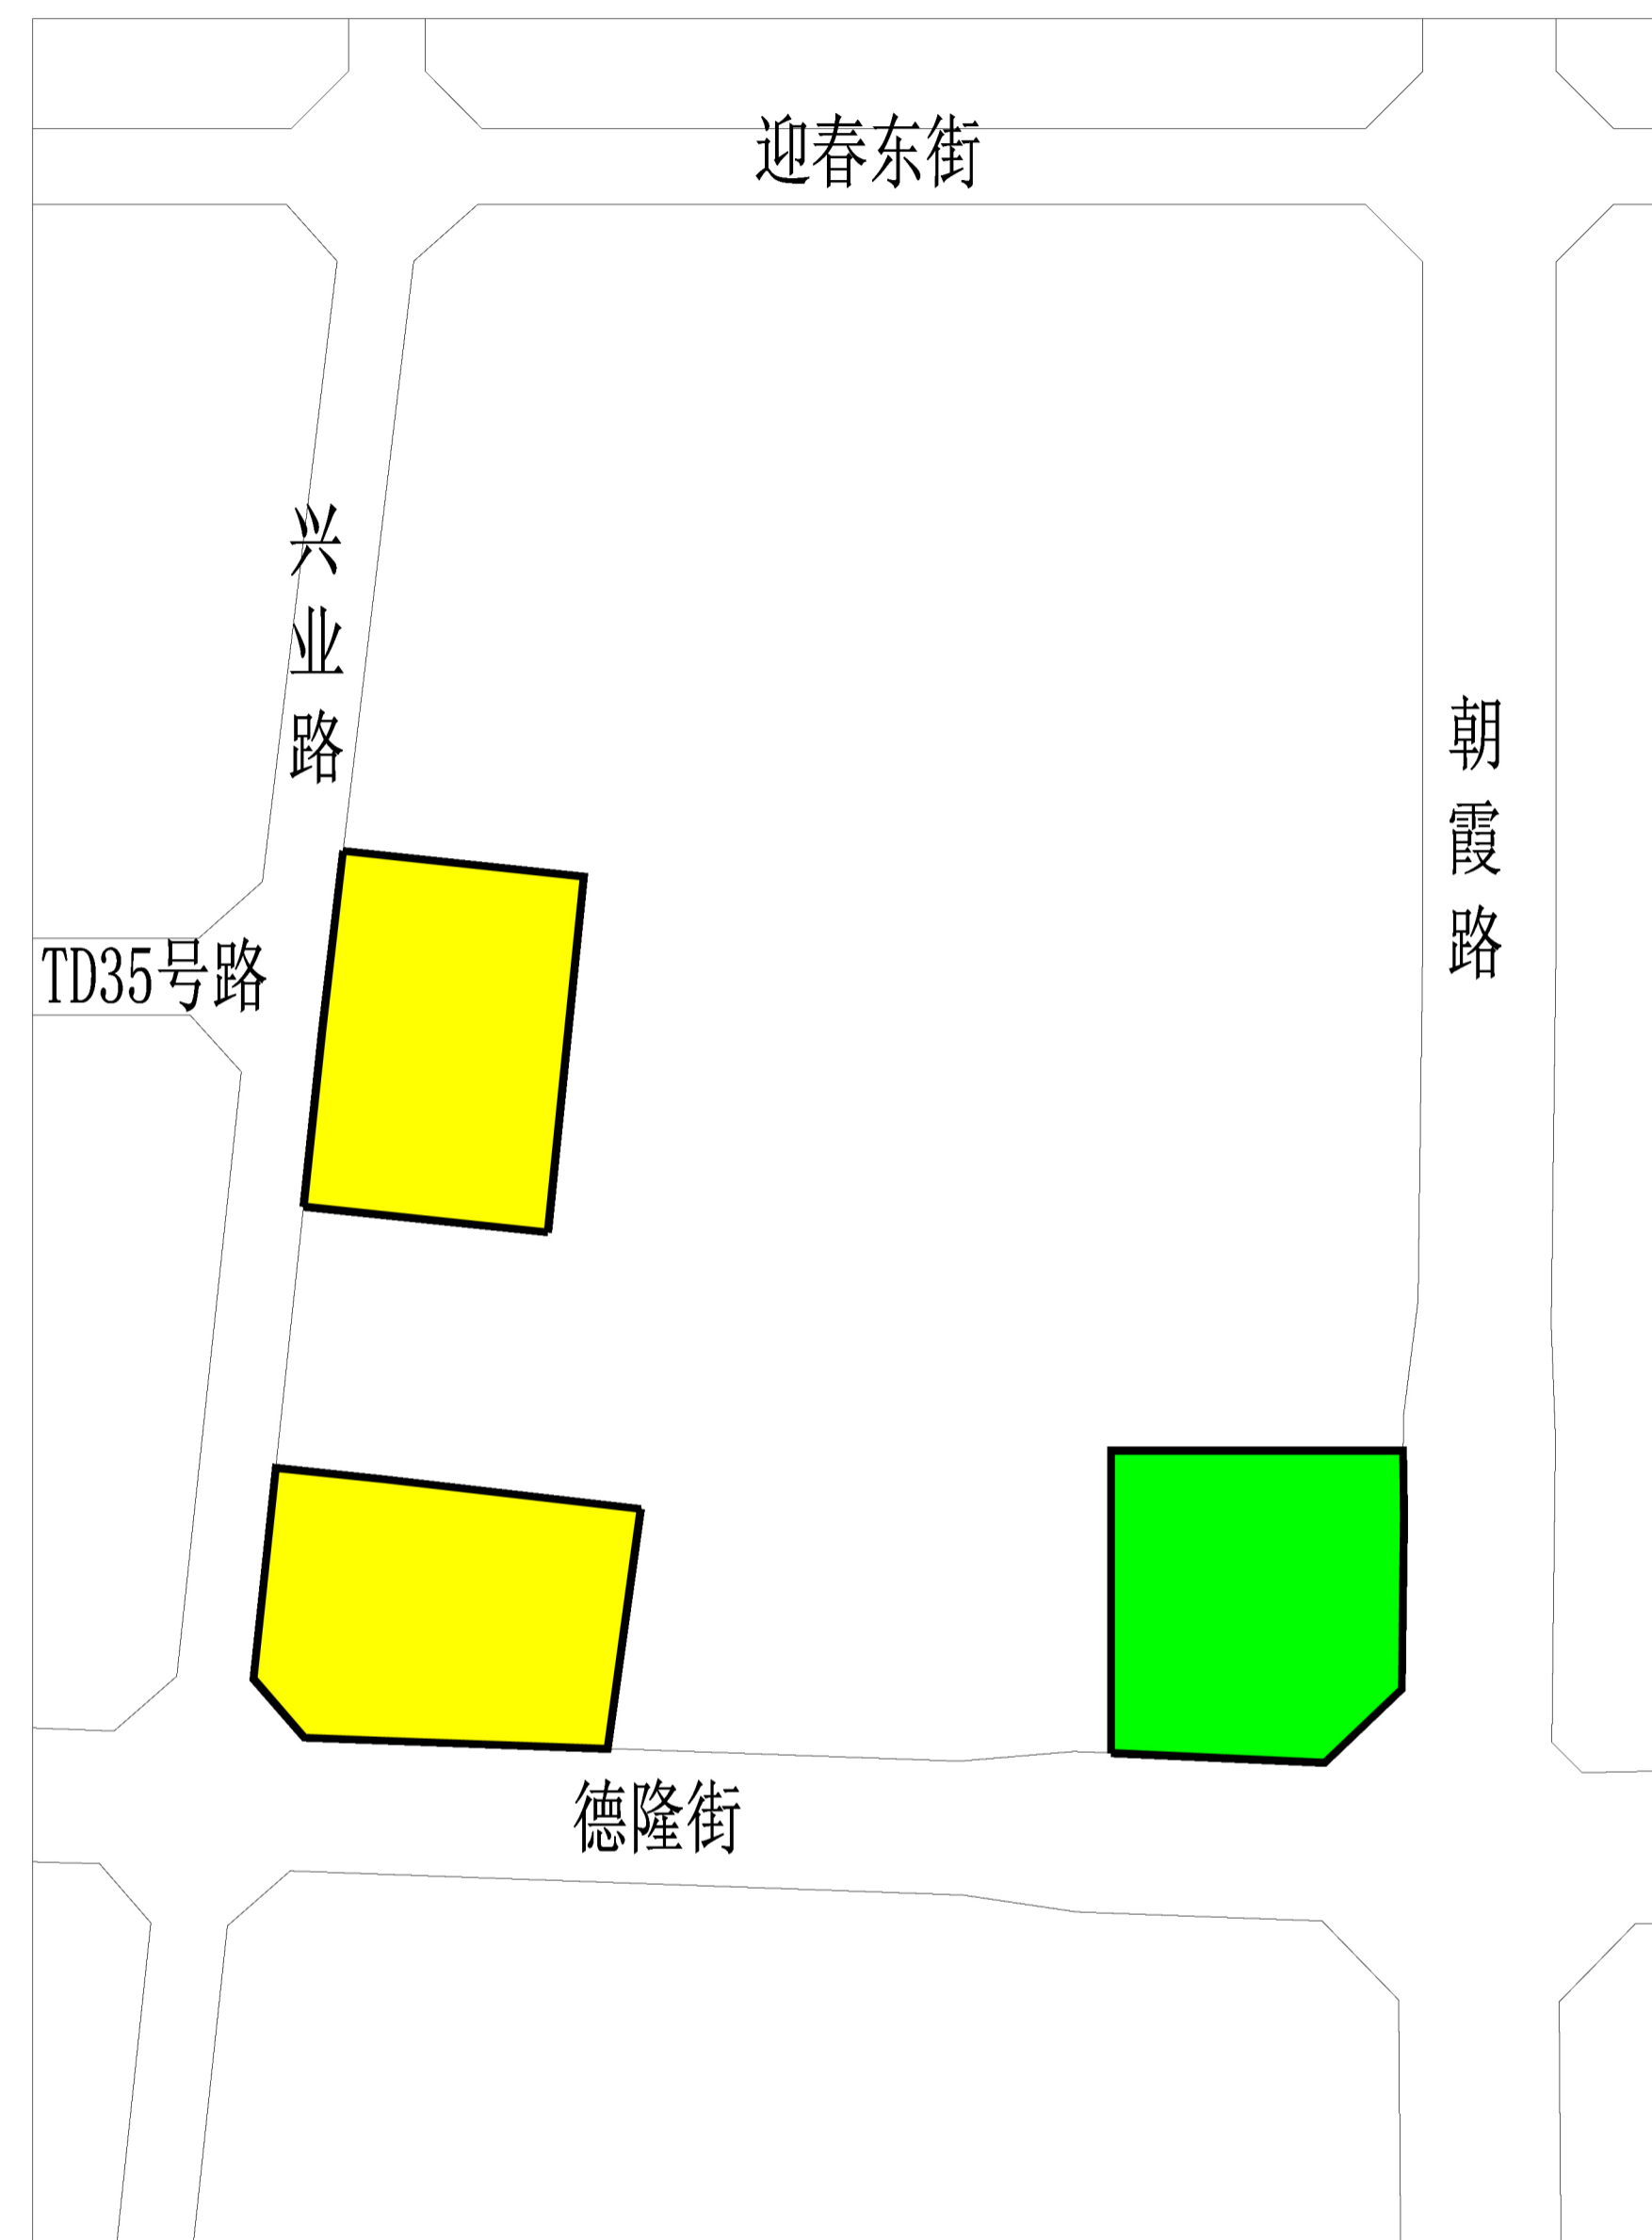

调整后

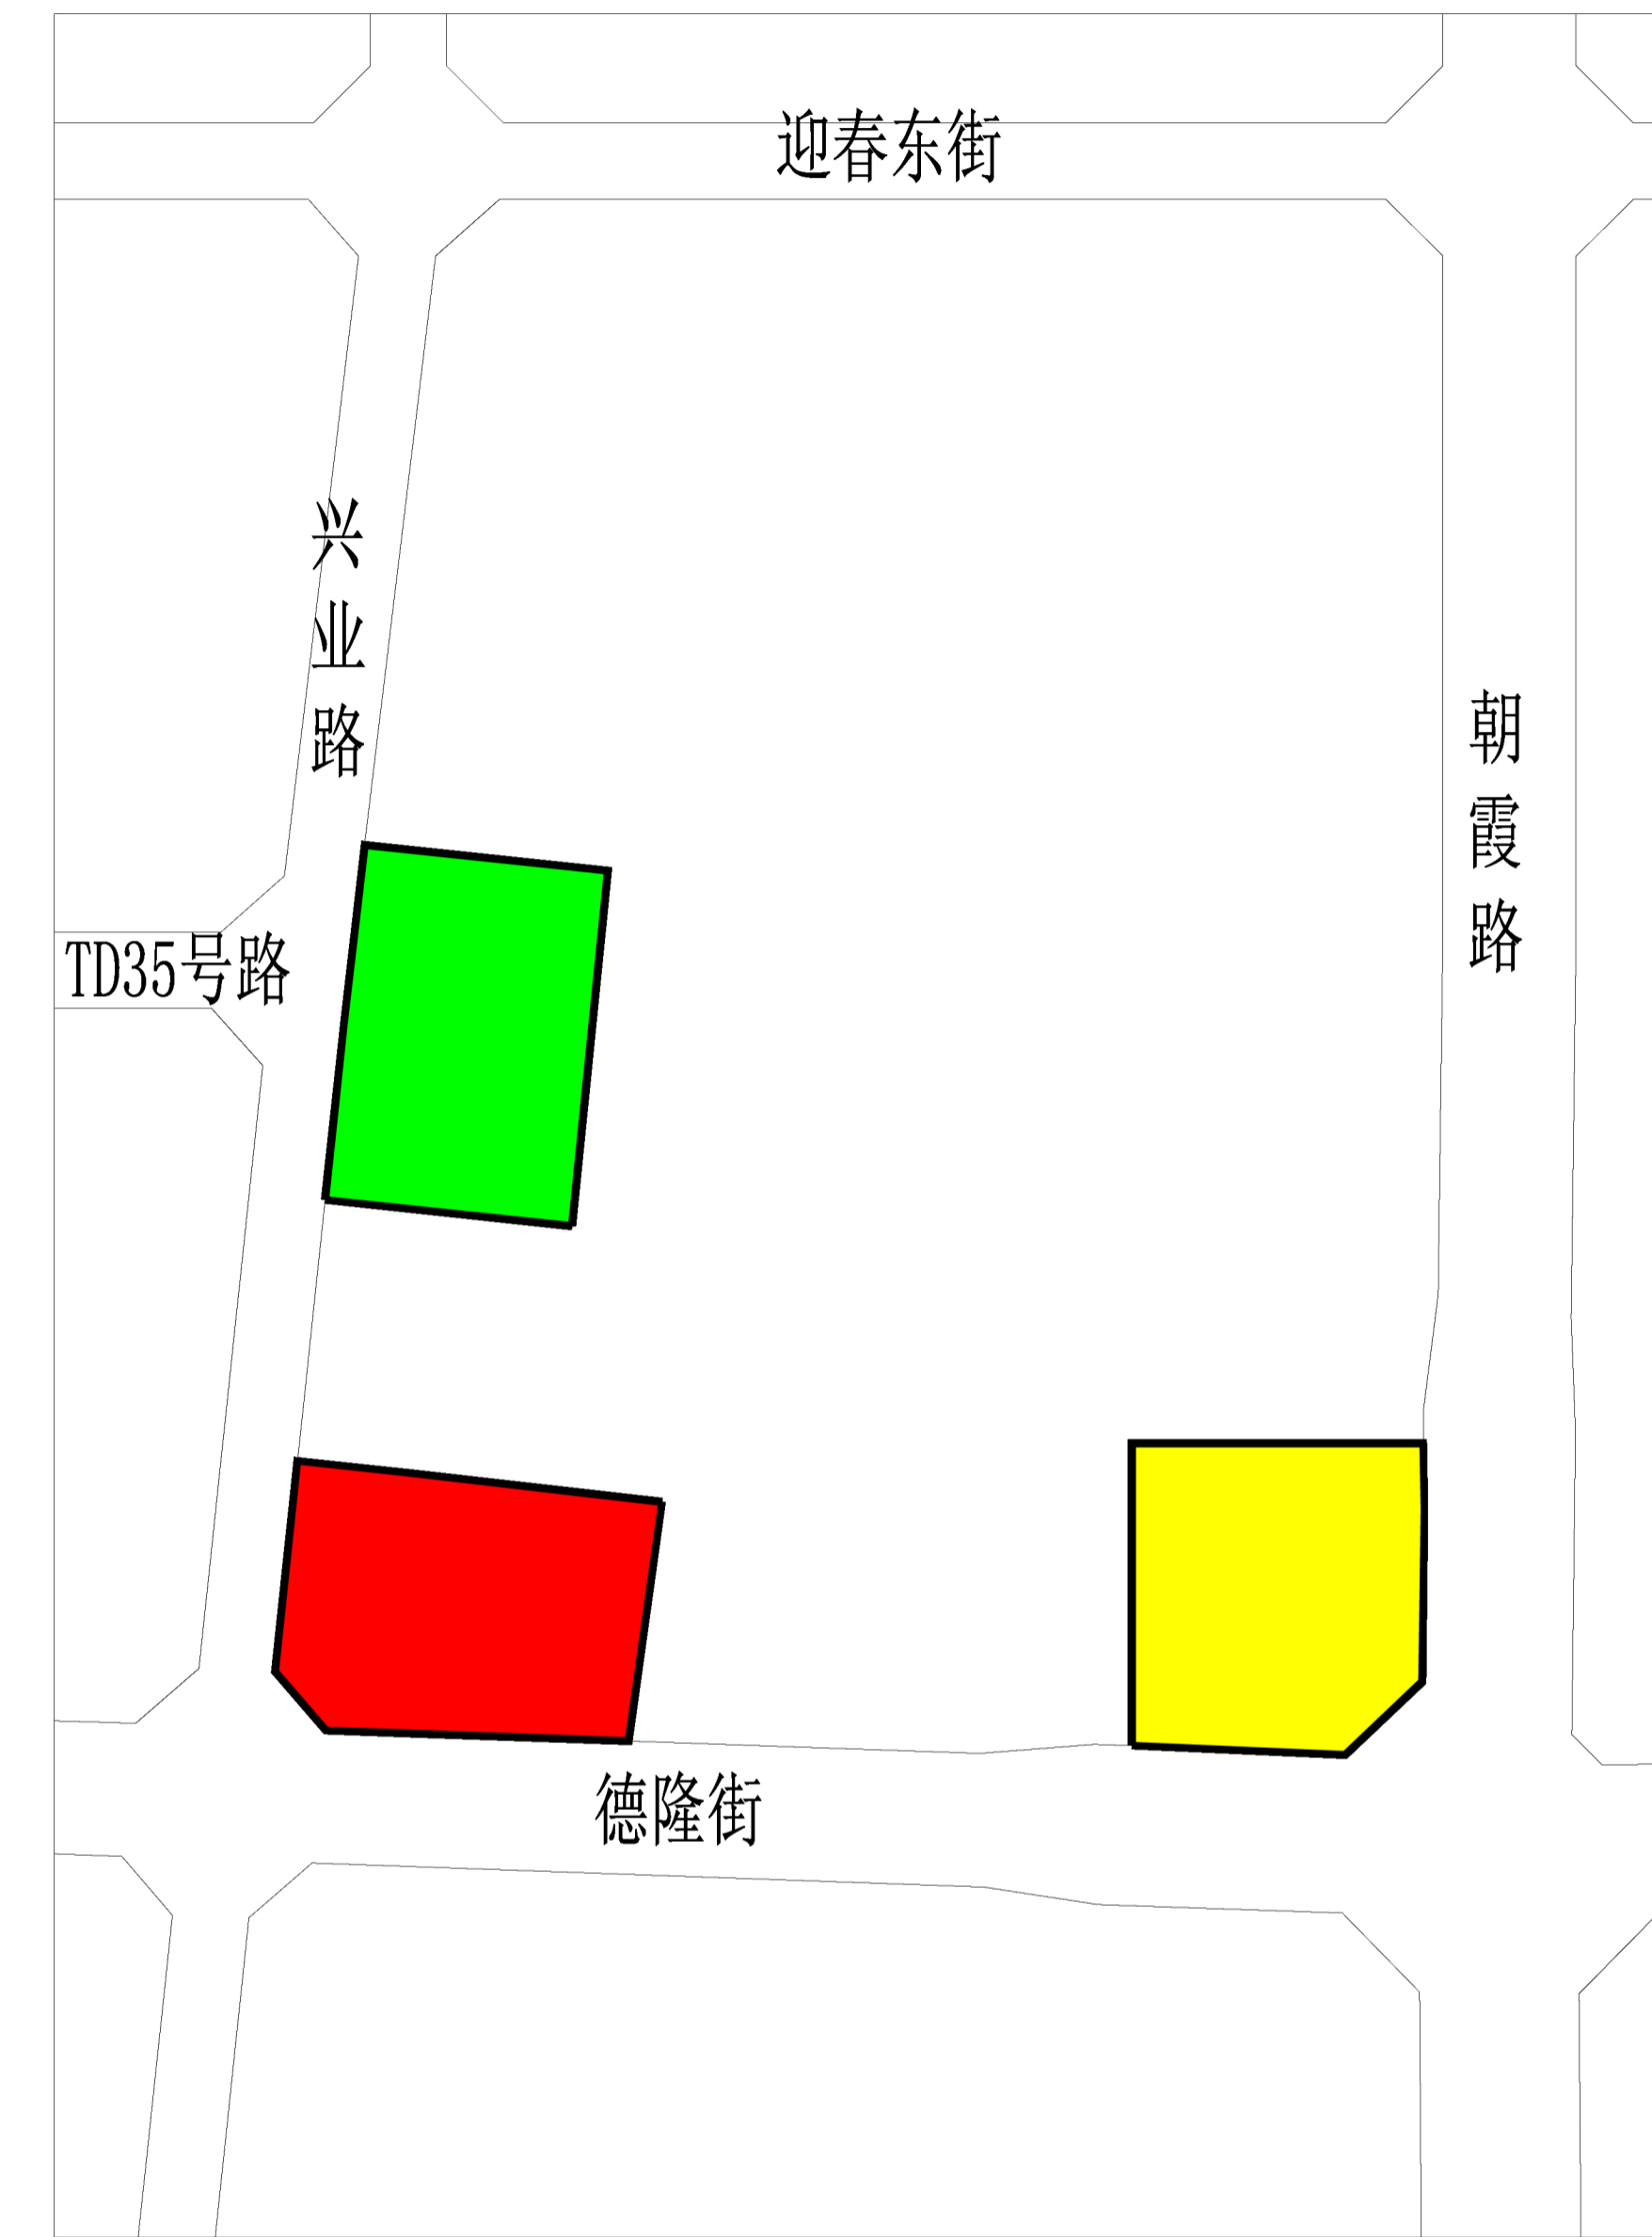

图例



居住用地



公园绿地



商业服务业设施用地