

# 安阳市自然资源规划局 用地性质调整公示(2023-YDTZ15)

安阳市峨嵋大街与安彩南路交叉口西北地块用地性质调整方案公示图(草案)

调整内容:

为优化用地布局,高新区管委会拟将峨嵋大街与安彩南路交叉口西北地块(约3.81公顷)由《安阳市城市总体规划(2011-2020年)》中确定的居住用地,调整为科研用地,将该地块南部《安阳市城市绿地系统规划(2011-2020)》规划的公园绿地(约0.54公顷)及《安阳市中心城区控制性详细规划(单元规划)》中公园绿地(约0.06公顷)整合为一块公园绿地(约0.60公顷),形状由南北向调整为东西向,公园绿地调整前后位置不变,面积不减少。

为进一步提高该调整方案的科学性,现予公示。请广大群众及相关单位提出宝贵意见和建议。

公示地址:安阳市自然资源和规划局网站、规划地块现场。

公示时间:30日(2023年08月03日—2023年09月01日)

网站地址:zrzyghj.anyang.gov.cn


联系电话:2160026

信息反馈:2160021


安阳市自然资源和规划局

2023年08月03日

调整前

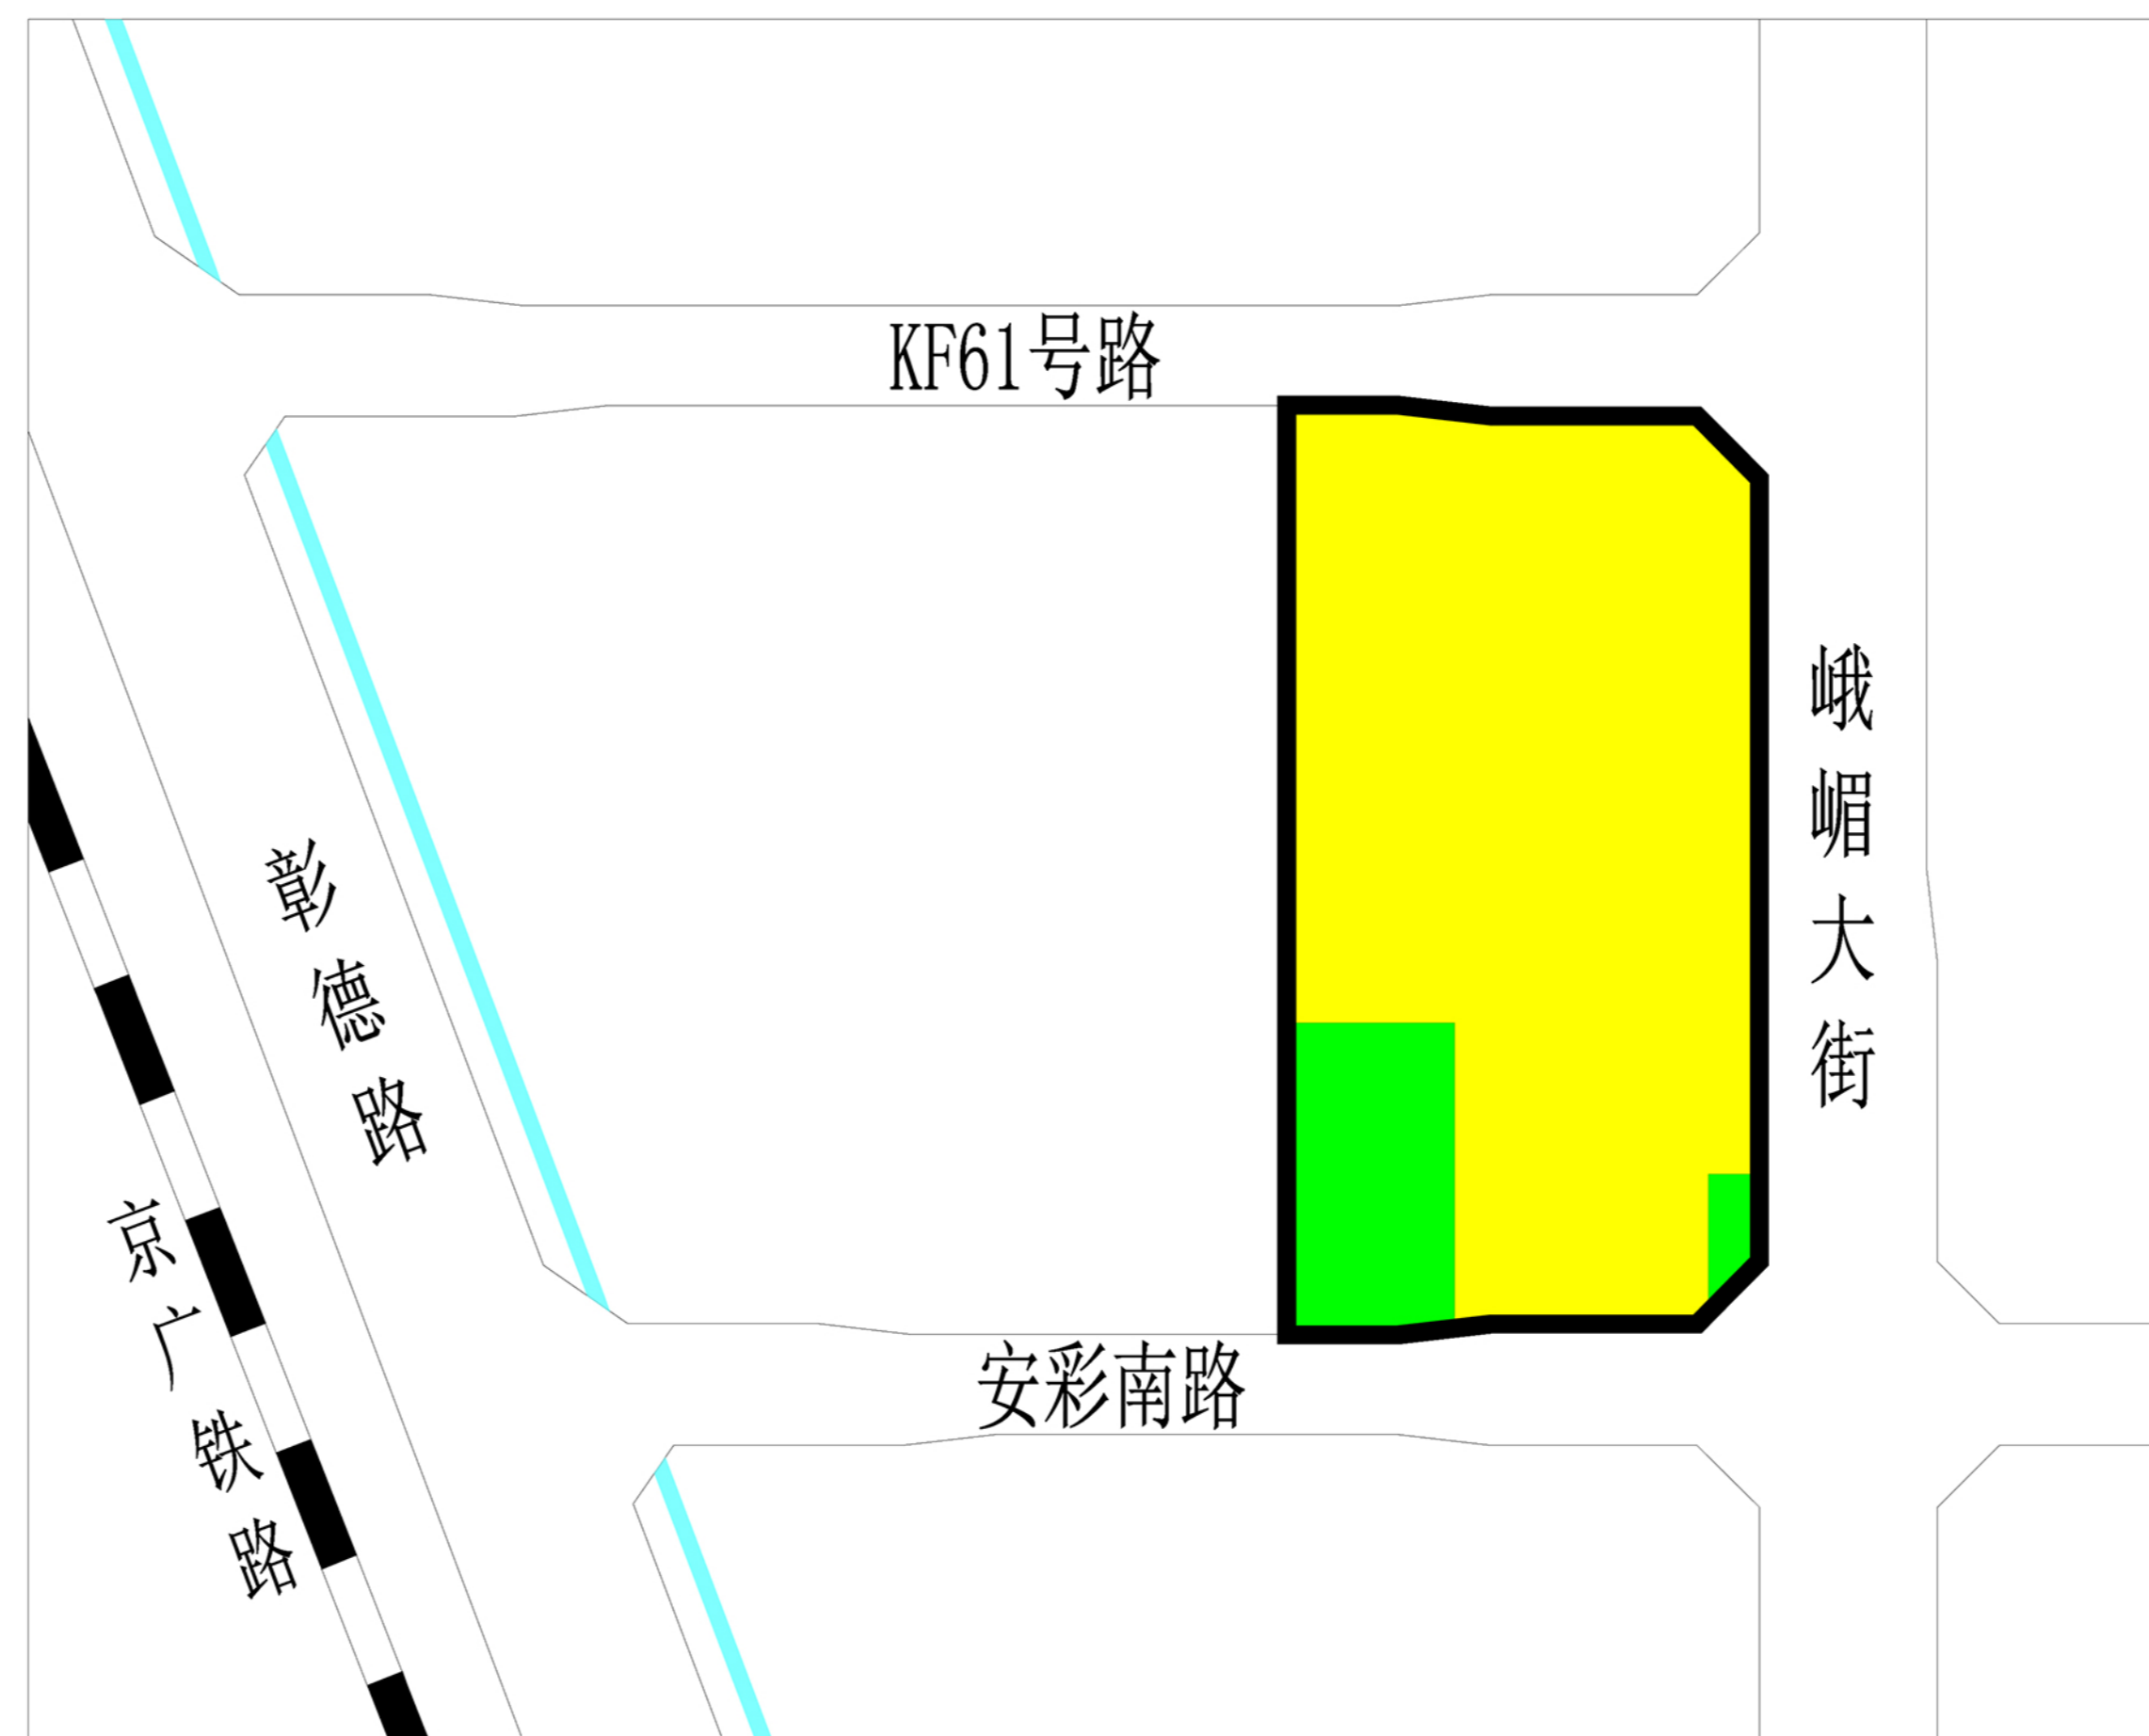

调整后

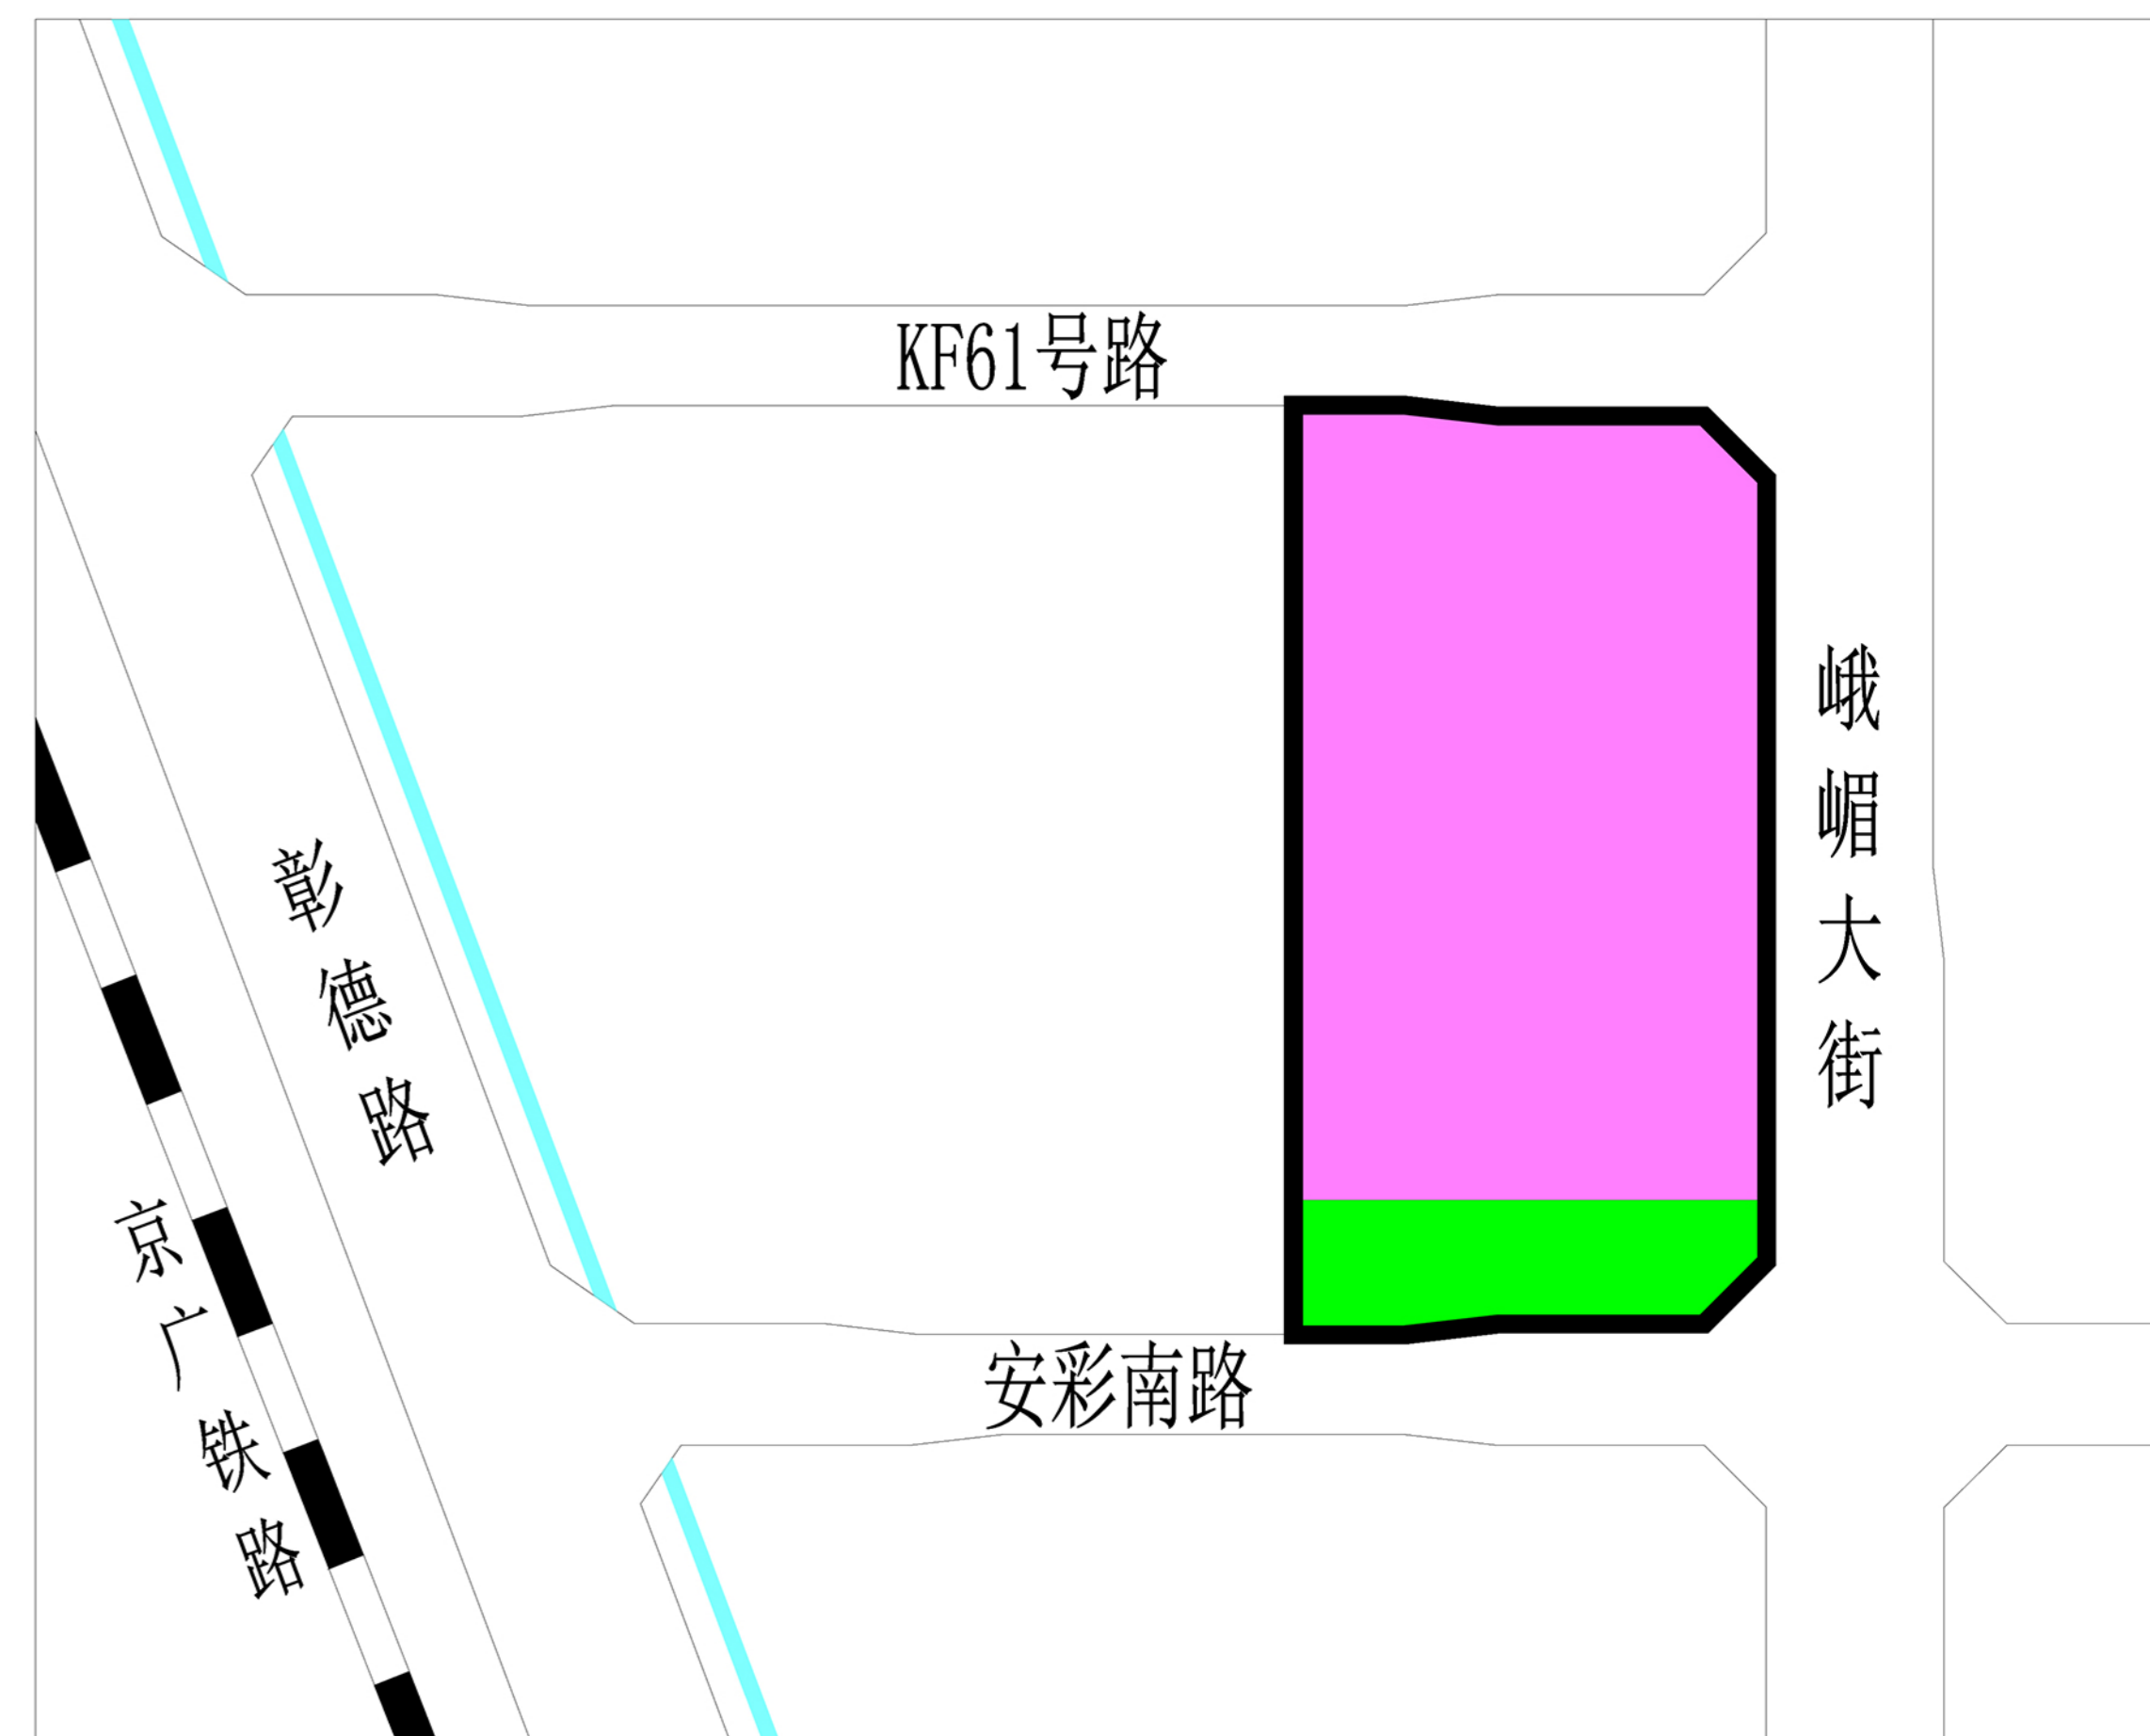

图例

居住用地

科研用地

公园绿地

城镇道路用地

拟调整地块范围线