

安阳市自然资源规划局 用地性质调整公示 (2024-YDTZ01)

安阳市平原路与8号路交叉口东南消防站布点调整公示图(草案)

调整内容:

为优化土地用途,北关区政府拟将《安阳市城市消防专项规划(2015-2020)》中规划的位于平原路与8号路交叉口东南地块韩陵消防站调整至平原路与8号路交叉口东北。调整后,平原路与8号路交叉口东南地块为一类工业用地,平原路与8号路交叉口东北地块为消防用地。

为进一步提高该调整方案的科学性,现予公示。请广大群众及相关单位提出宝贵意见和建议。

公示地址:安阳市自然资源和规划局网站、规划地块现场。

公示时间:30日(2024年01月09日—2024年02月07日)


网站地址:zrzyghj.anyang.gov.cn

联系电话:2160026


信息反馈:2160021

安阳市自然资源和规划局
2024年01月09日

调整前

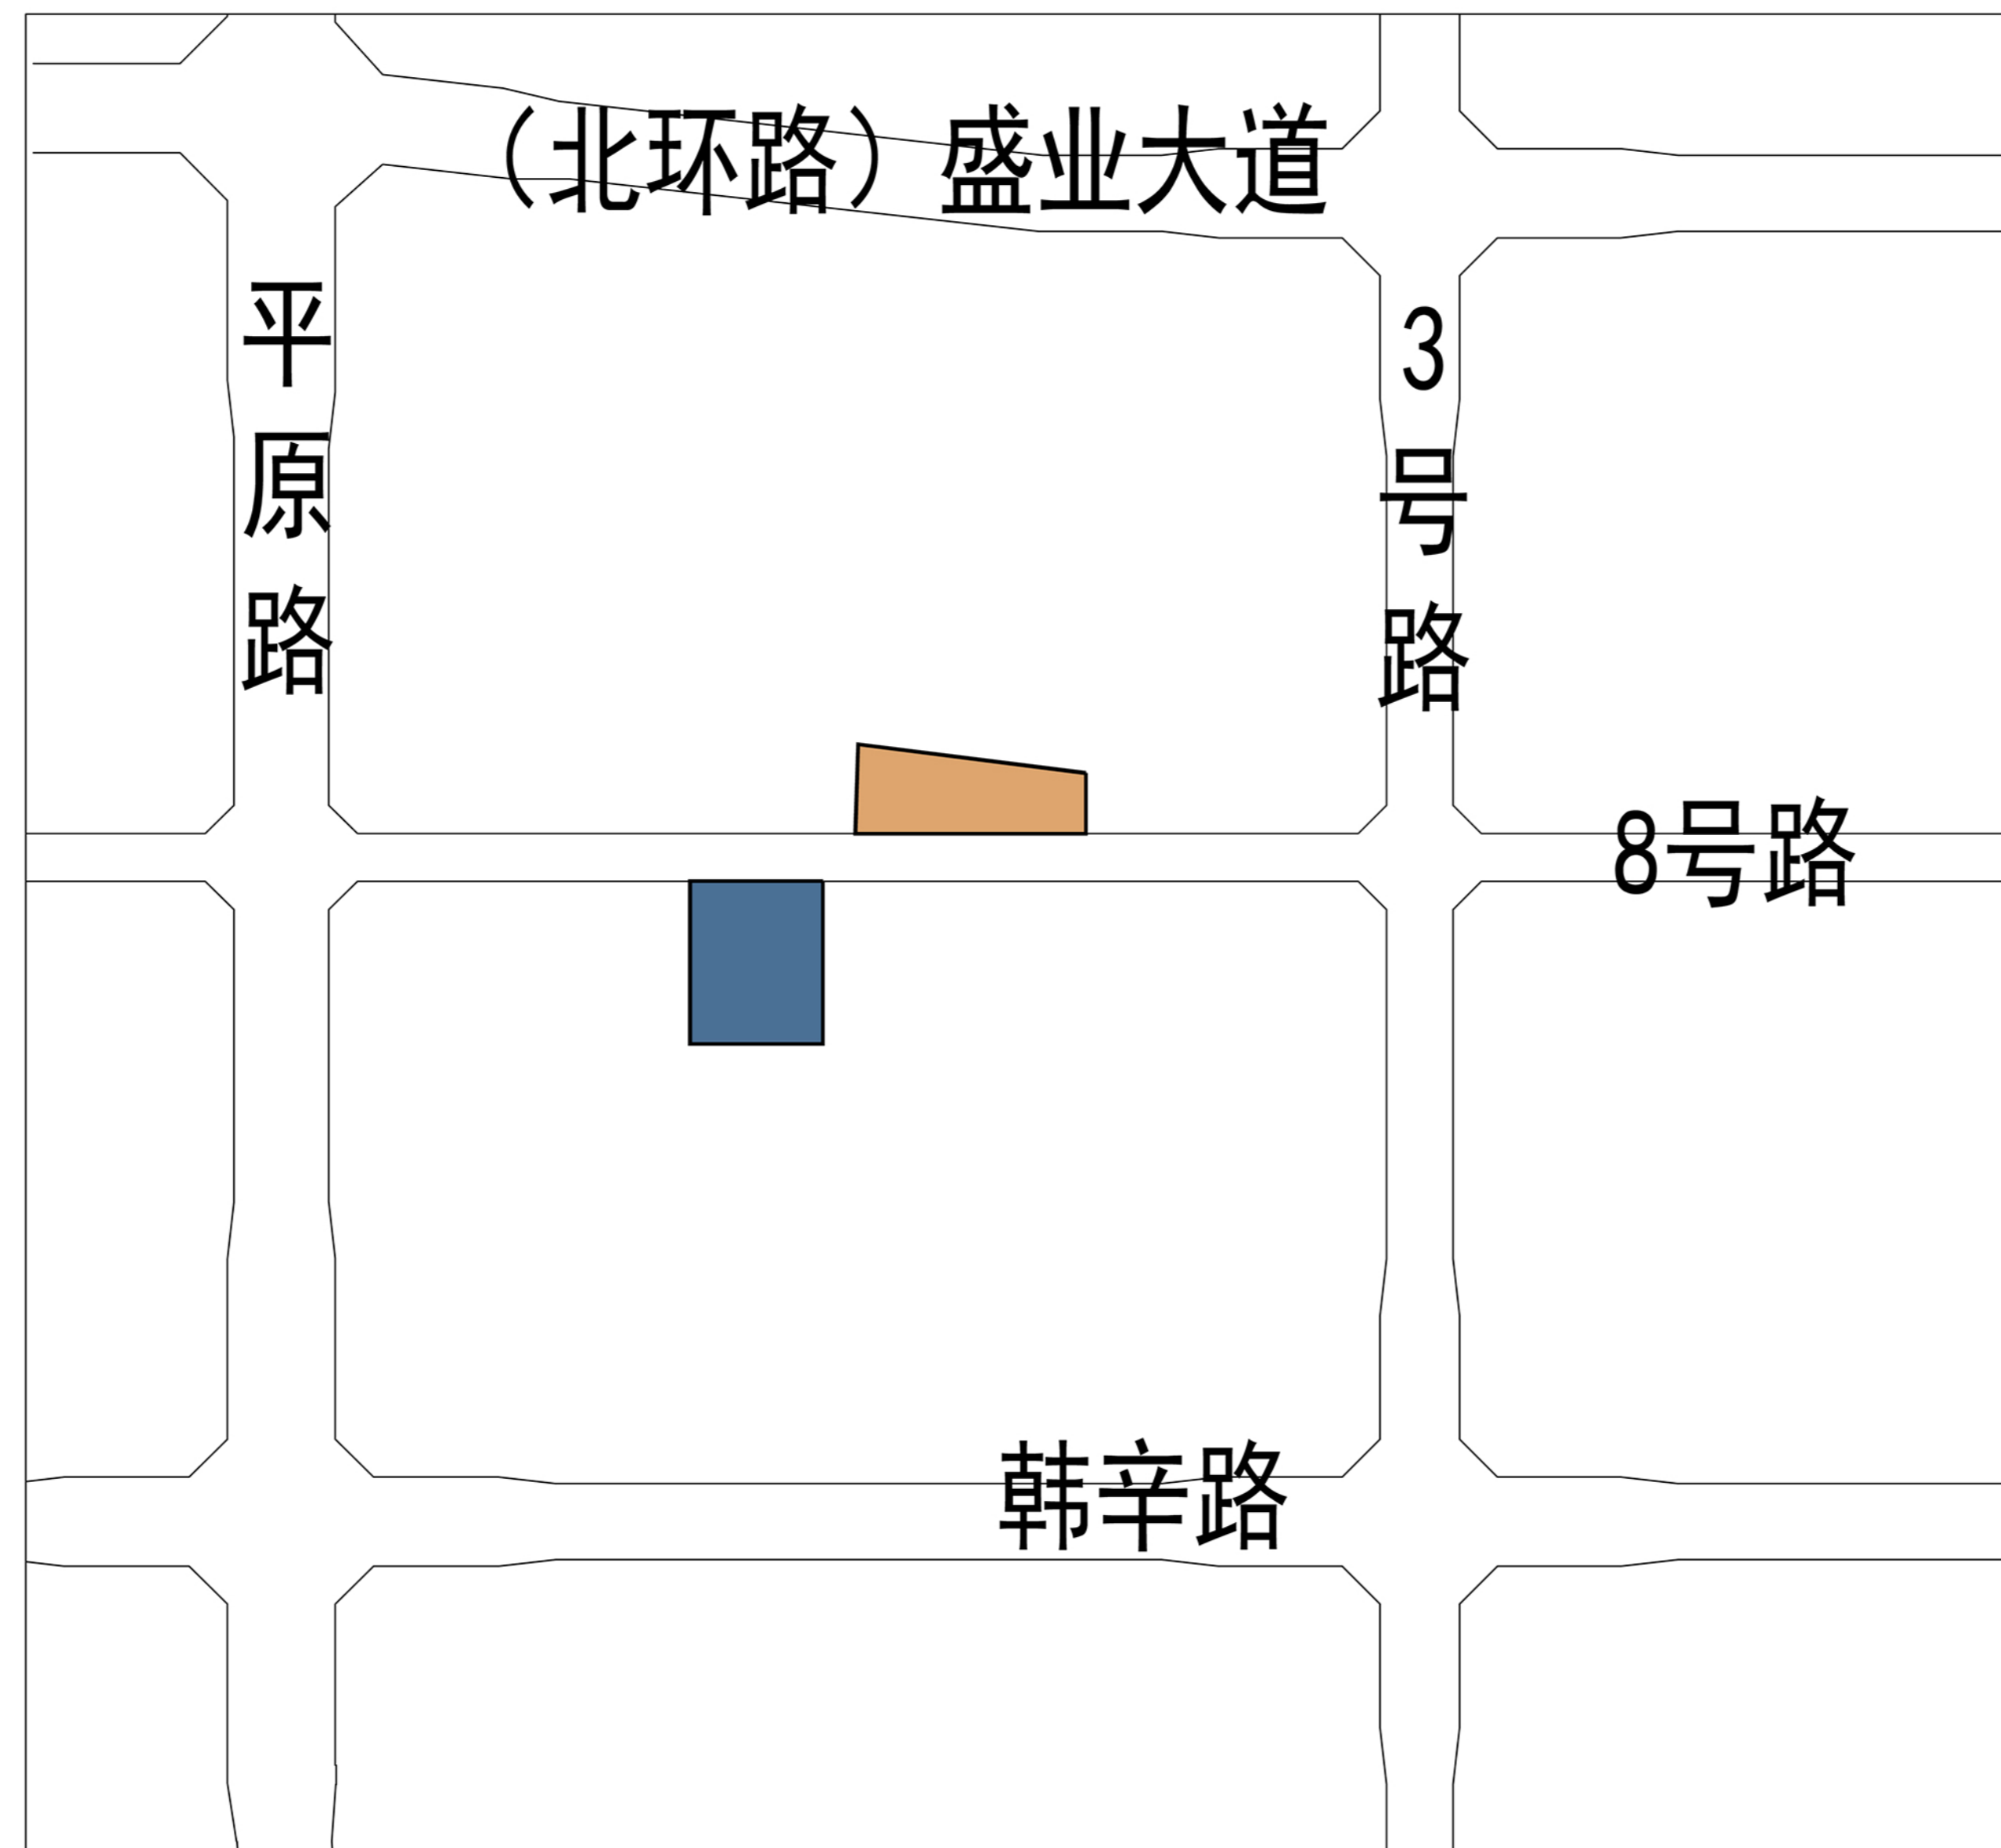

调整后

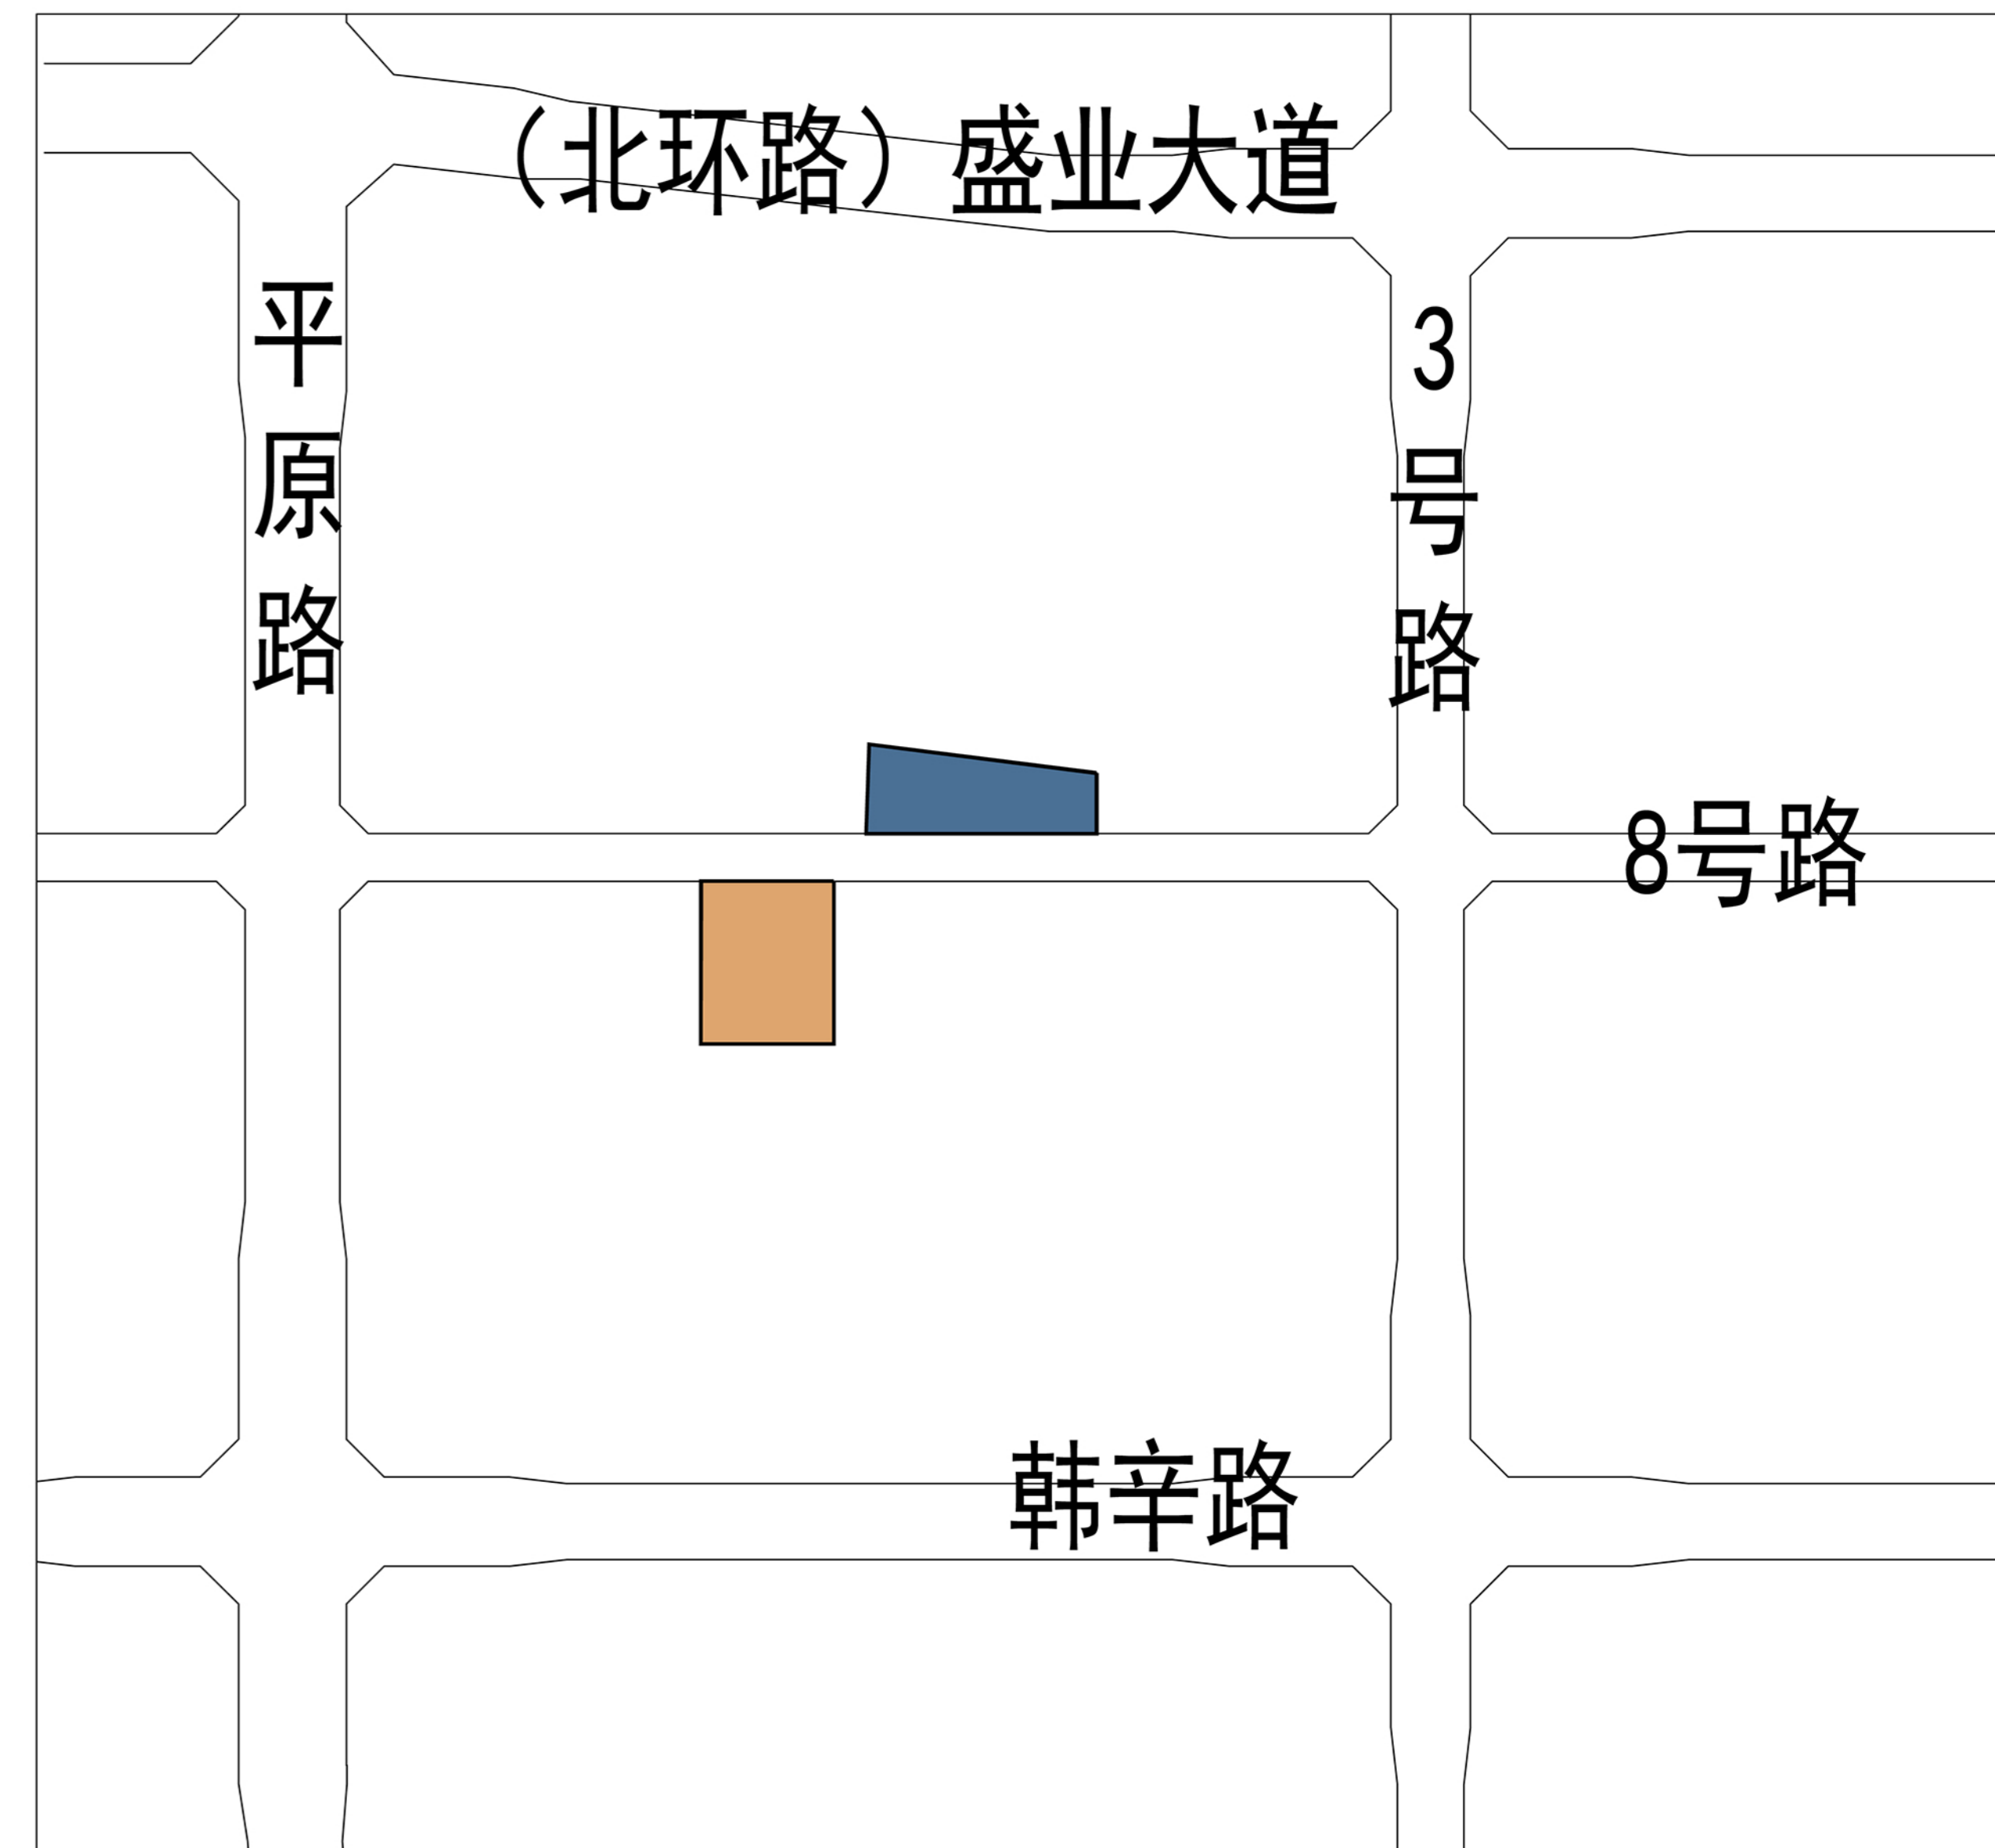

图例

消防用地

一类工业用地

拟调整范围