

# 安阳市自然资源和规划局规划公告（2022年01号）

根据《安阳市城市总体规划》和有关规定以及该地块的建设工程设计方案，我局对安阳市虹桥中学提出的安阳市虹桥中学新建综合楼及配套附属工程项目进行了审核，认为该项目符合建设工程规划许可审批条件。现将审批结果公告如下。

网址：[zrzyghj.anyang.gov.cn](http://zrzyghj.anyang.gov.cn)

监督电话：2160013 5530016

安阳市自然资源和规划局


2022年2月21日

项目名称：安阳市虹桥中学新建综合楼及配套附属工程


建设单位：安阳市虹桥中学

批准号：410505202200001号

公告期限：建设项目规划核实合格后为止

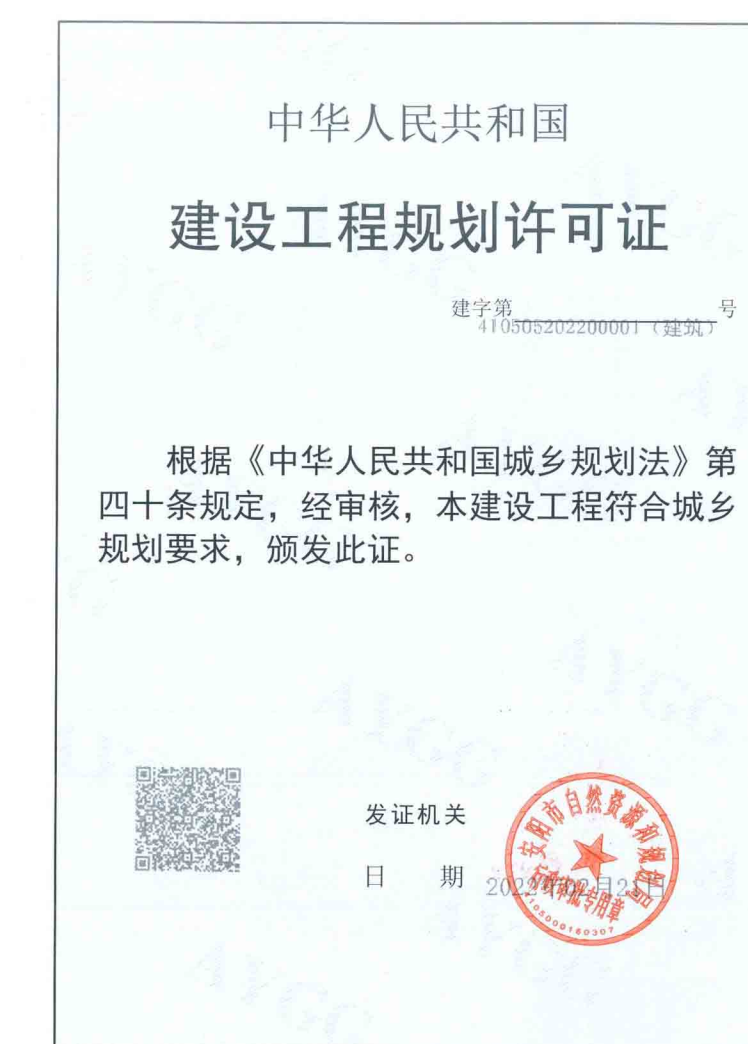

AYGG: 0000134	
建设单位(个人)	安阳市虹桥中学
建设项目名称	安阳市虹桥中学新建综合楼及配套附属工程
建设位置	安阳市铁西路与华林街交叉口西北角
建设规模	5403.25㎡
附图及附件名称	建设项目总体规划审查意见(安阳市自然资源和规划局建设工程规划许可审批意见书(编号:安规审字第2021176号))
<b>遵守事项</b>	
一、本证须经城乡规划主管部门依法审核,建设工程符合城乡规划要求的法律凭证。	
二、未取得本证或未按本证规定进行建设的,均属违法建设。	
三、未经发证机关许可,本证的各项规定不得擅自变更。	
四、城乡规划主管部门依法有权查验本证,建设单位(个人)有责任提交查验。	
五、本证所需附图与附件由发证机关依法确定,与本证具有同等法律效力。	

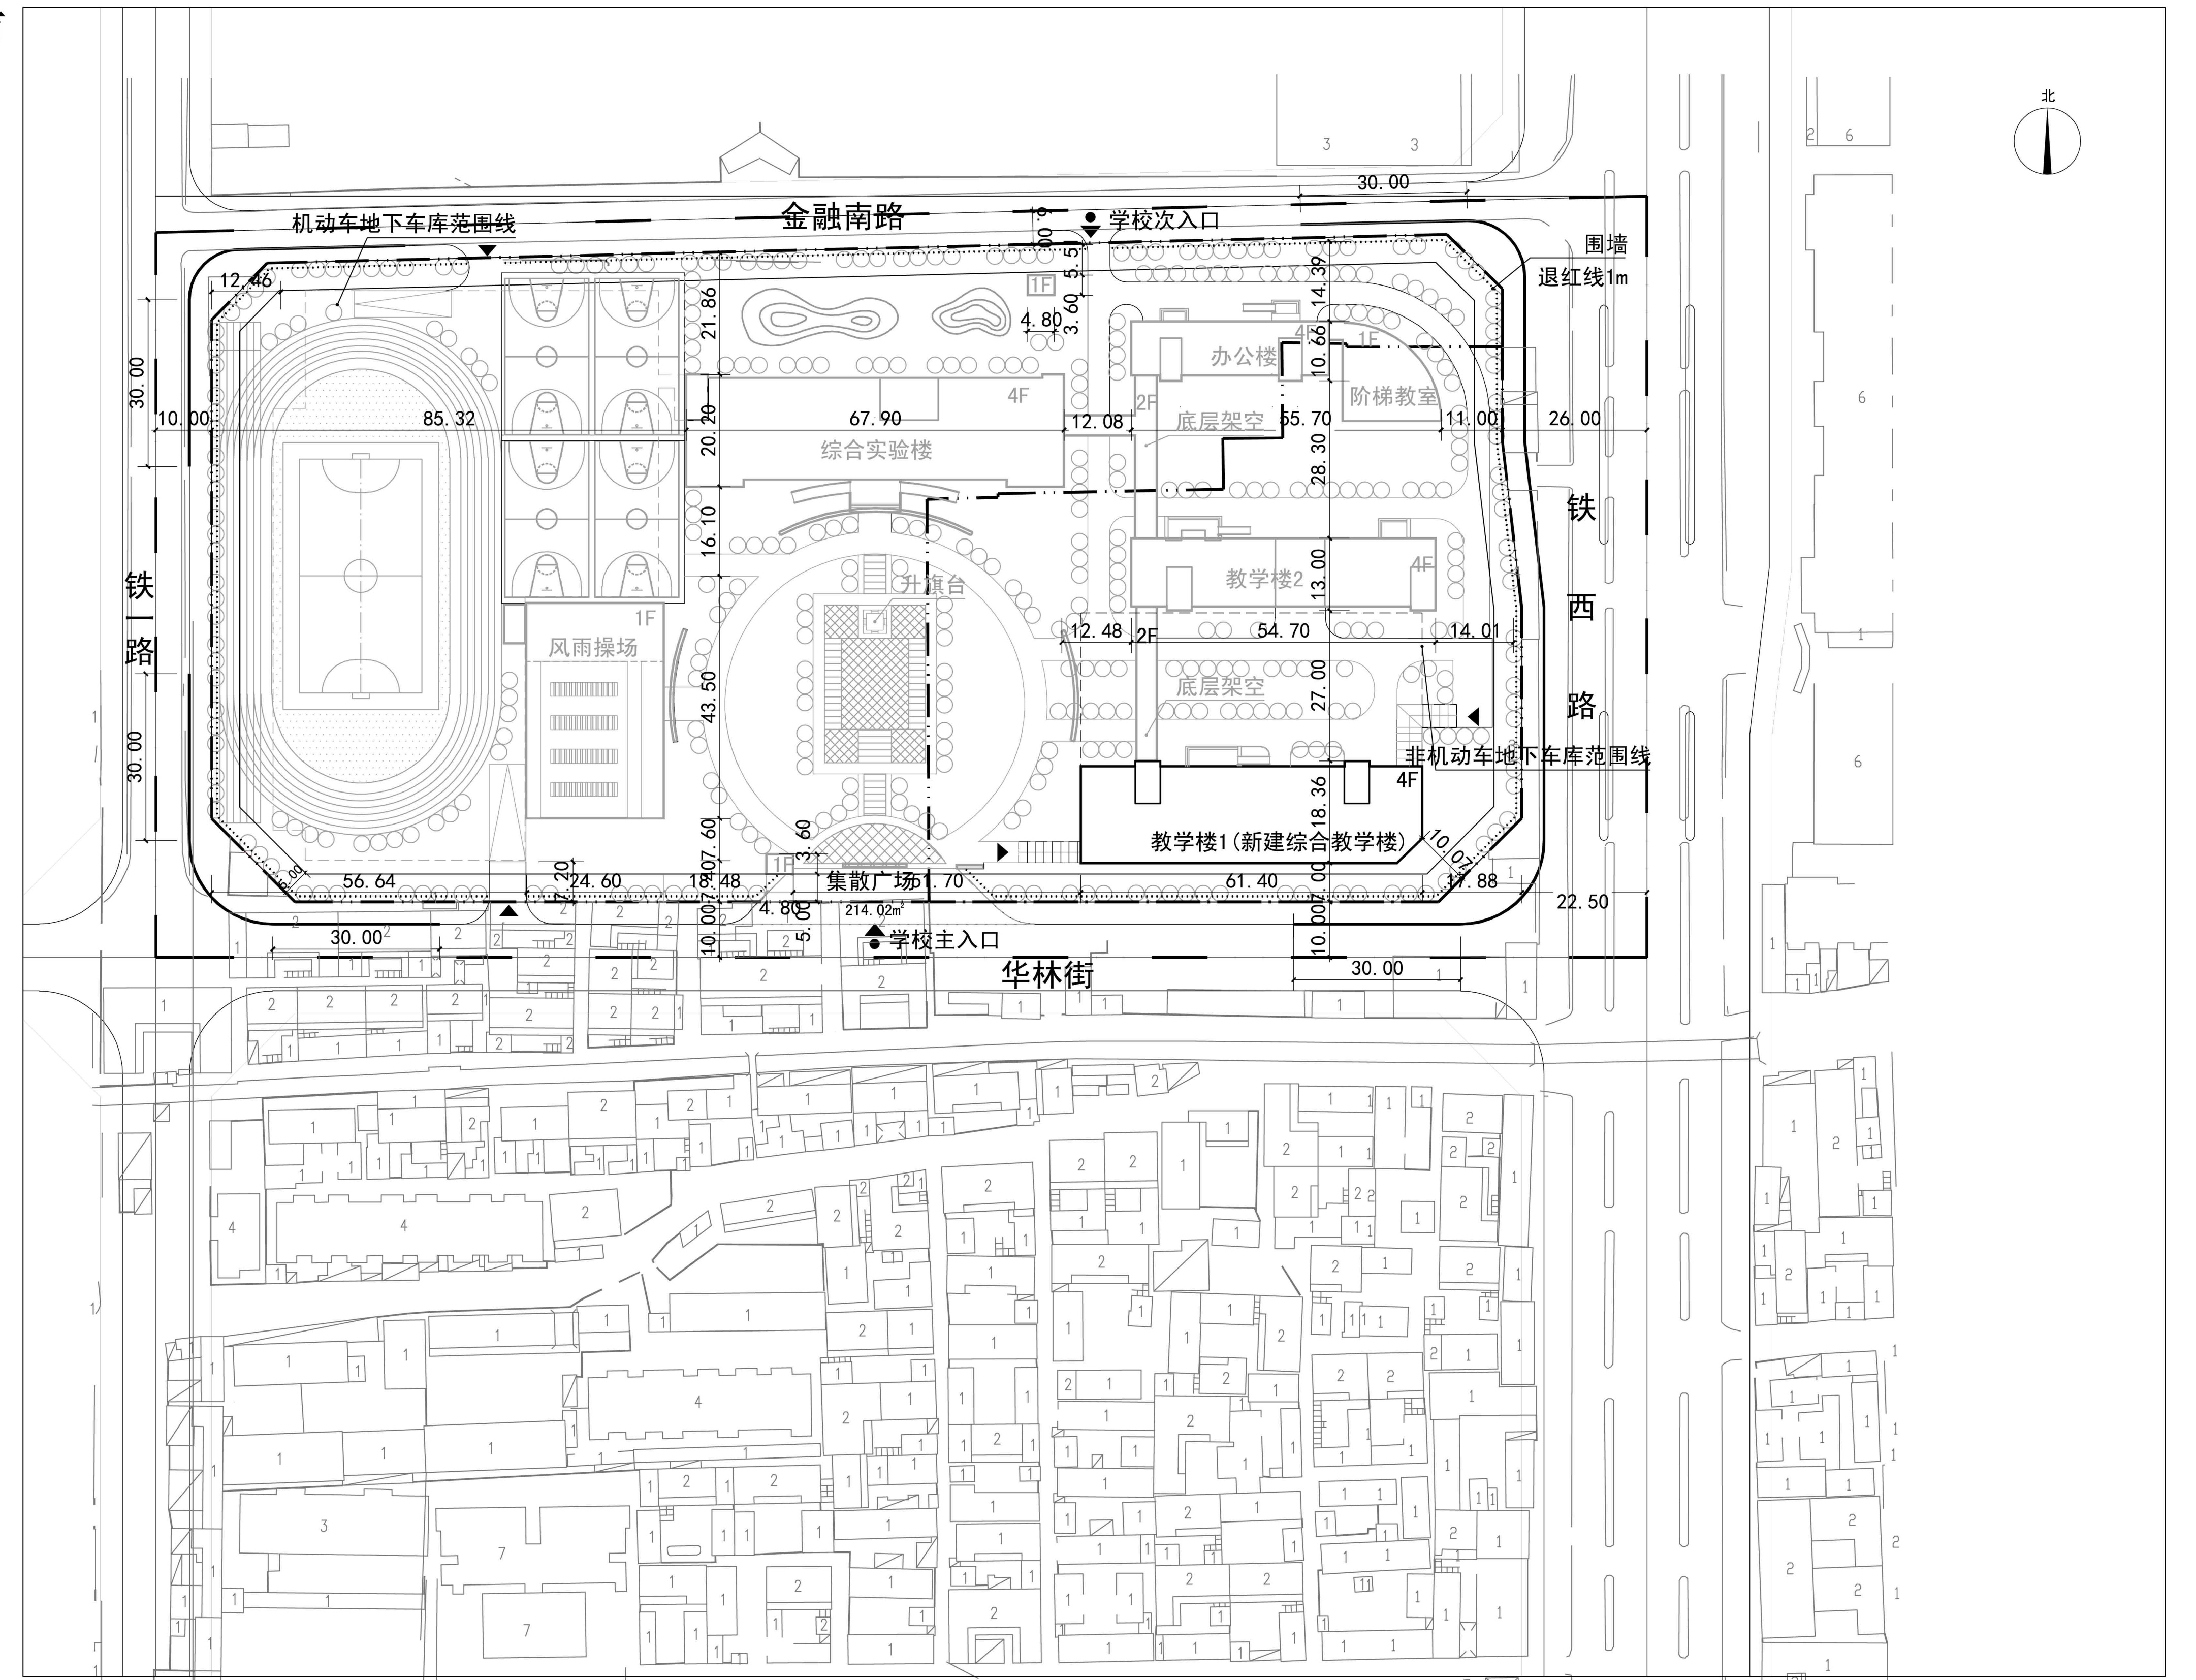

设计说明:

- 1、该项目位于安阳市铁西路与华林街交叉口西北角。建设规模：5403.25平方米。
- 2、图中尺寸均以米计，建筑尺寸为外墙面线尺寸。