

安阳市自然资源和规划局规划公告（2022年05号）




根据《安阳市城市总体规划》和有关规定以及该地块的建设工程设计方案，我局对安阳华强新城市发展有限公司提出的华强城2.2期B区9-22#（23层及以下部分）、9-23#项目进行了审核，认为该项目符合建设工程规划许可审批条件。现将审批结果公告如下。

网址：zrzyghj.anyang.gov.cn

监督电话：2160013 5530016

安阳市自然资源和规划局
2022年3月7日

项目名称：华强城2.2期B区9-22#（23层及以下部分）、9-23#
建设单位：安阳华强新城市发展有限公司
批准号：建字第410502202200002(建筑)号
公告期限：建设项目规划核实合格后为止

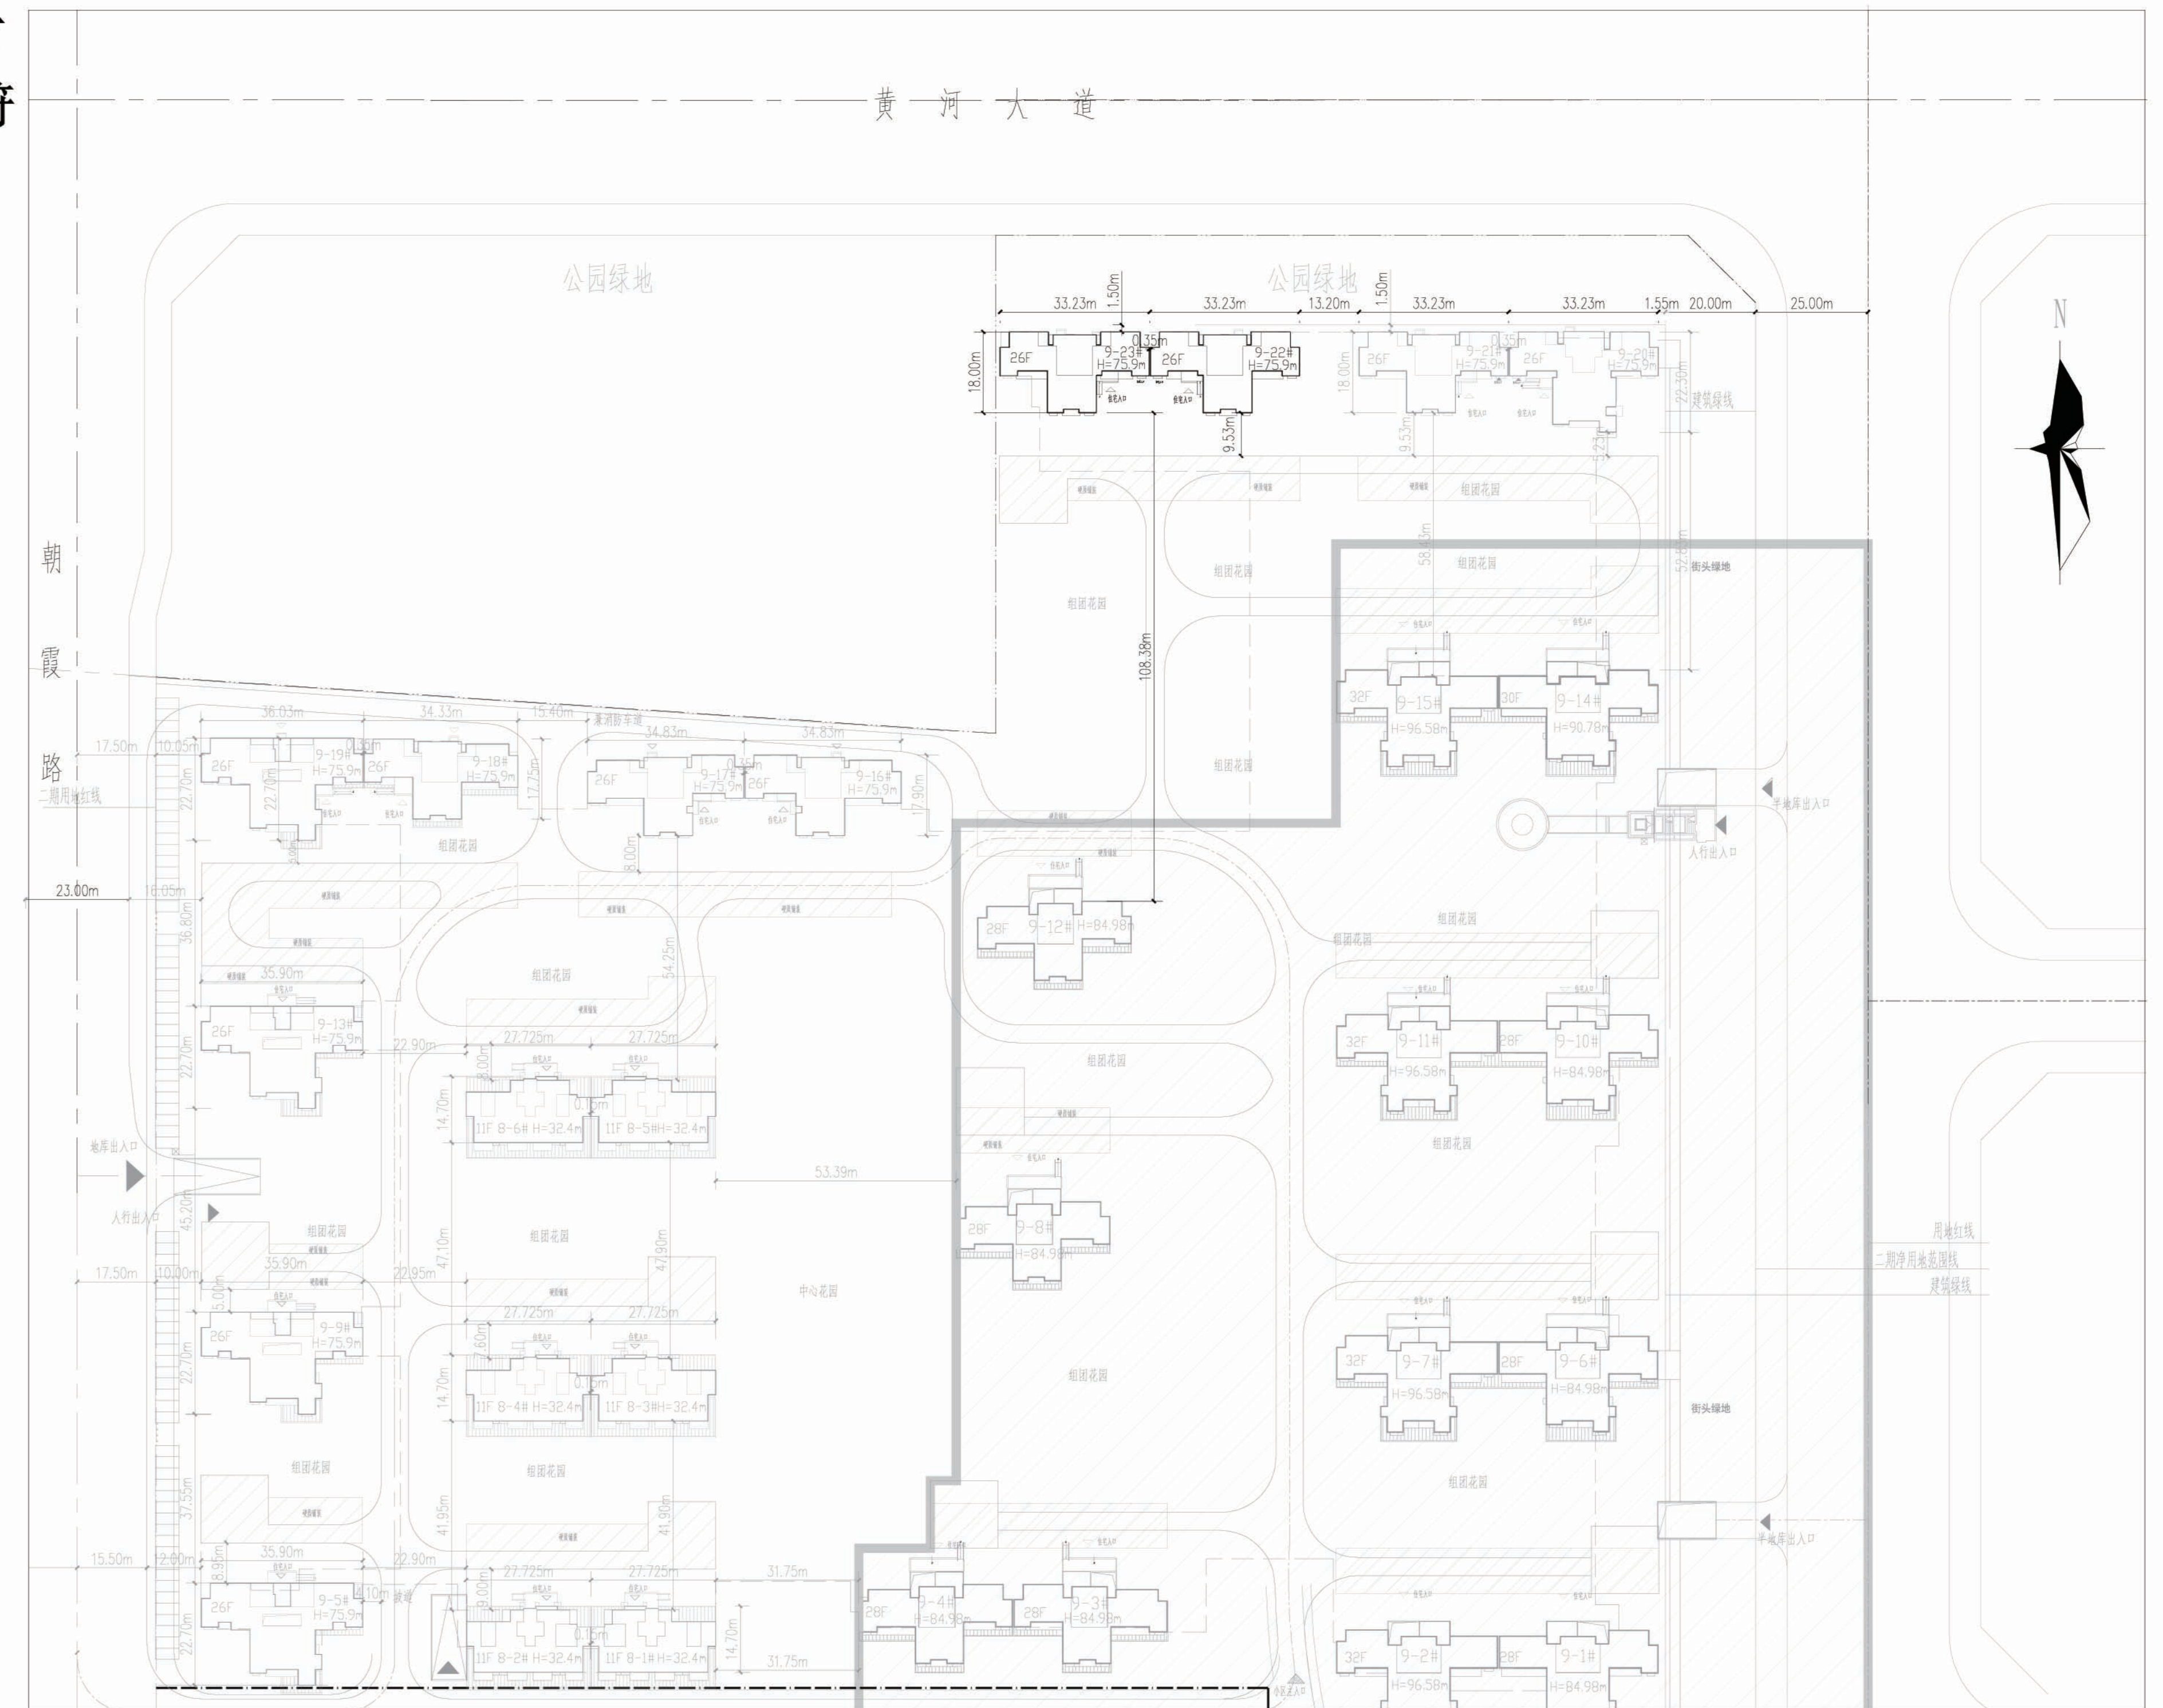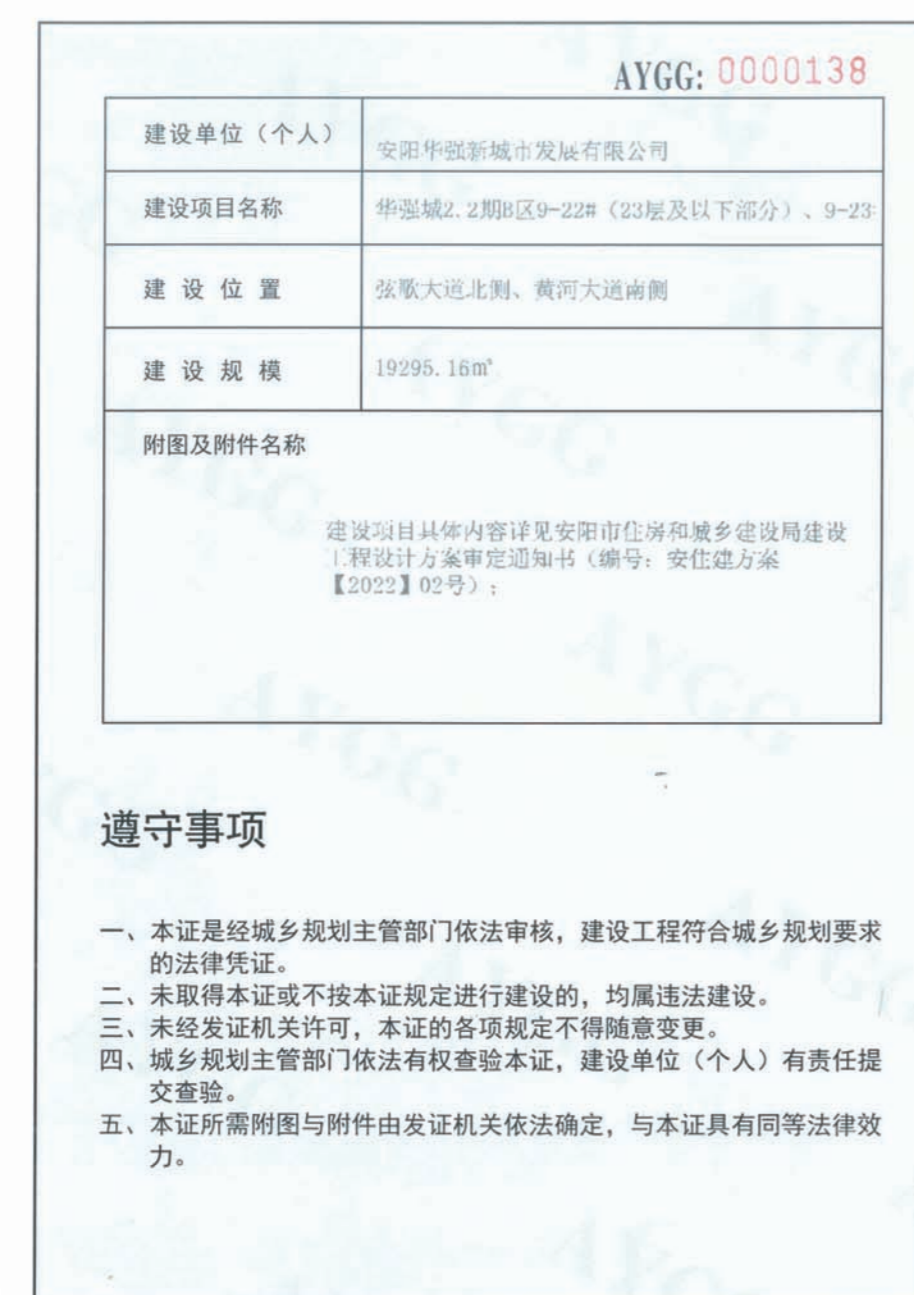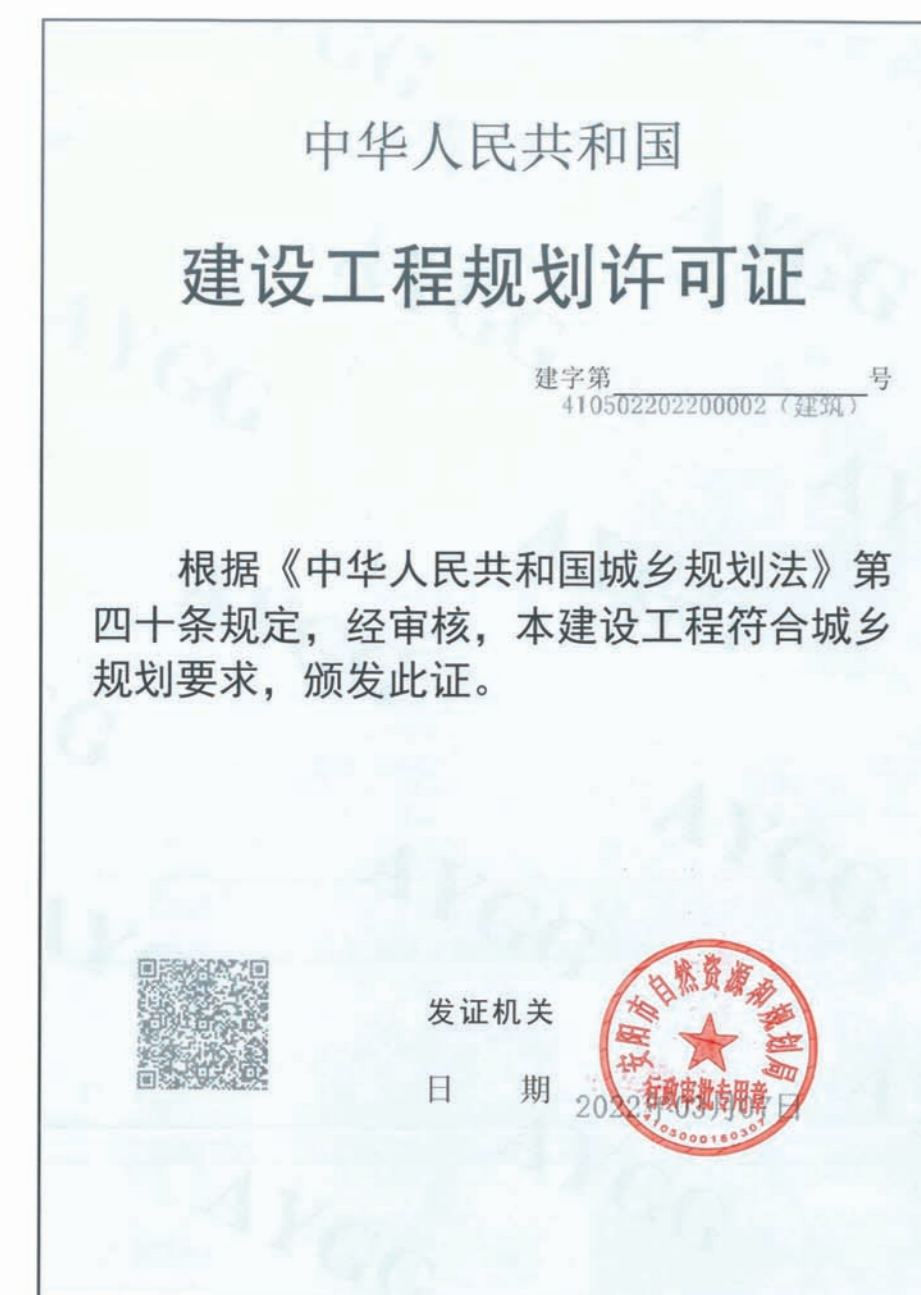

设计说明:

- 1、该项目位于弦歌大道北侧、黄河大道南侧。建设规模：19295.16平方米。
- 2、图中尺寸均以米计，建筑尺寸为外墙外线尺寸。