

安阳市自然资源和规划局规划公告 (2022年13号)

根据《安阳市城市总体规划》和有关规定以及该地块的建设工程设计方案,我局对国网河南省电力公司安阳供电公司提出的国网河南安阳供电公司西郊供电所新建项目进行了审核,认为该项目符合建设工程规划许可审批条件。现将审批结果公告如下。

网址: zrzyghj.anyang.gov.cn

监督电话: 2160013 5530016

安阳市自然资源和规划局


2022年4月24日

项目名称: 国网河南安阳供电公司西郊供电所新建项目

建设单位: 国网河南省电力公司安阳供电公司

批准号: 建字第410506202200005(建筑)号


公告期限: 建设项目规划核实合格后为止

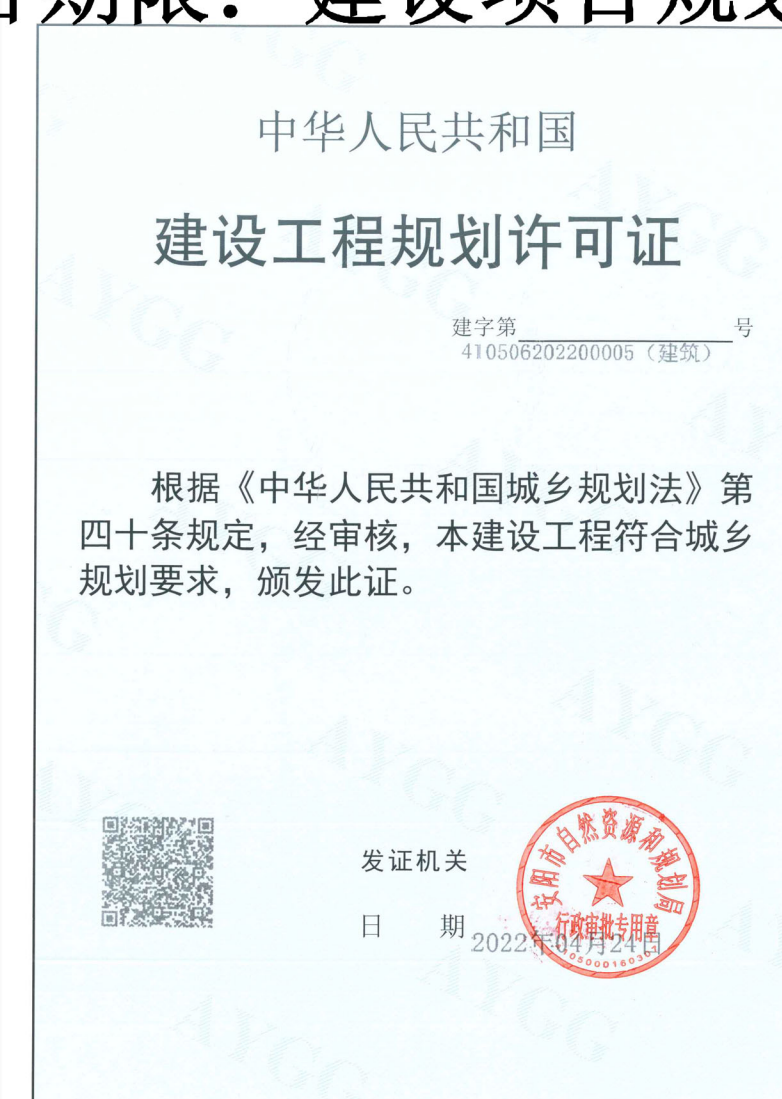

AYGG: 0000154	
建设单位(个人)	国网河南安阳供电公司西郊供电公司
建设项目名称	国网河南安阳供电公司西郊供电所新建项目
建设位置	安阳市龙安区建设路与祥云街交叉口东南角
建设规模	899.68m ²
附图及附件名称	安阳市自然资源和规划局建设工程规划许可审批告知书(编号: 安特建字第【2022】10号)

遵守事项

- 一、本证须经城乡规划主管部门依法审核,建设工程符合城乡规划要求的法律凭证。
- 二、未取得本证或不按本证规定进行建设的,均属违法建设。
- 三、未取得本证或本证过期,不得擅自开工建设。
- 四、城乡规划主管部门依法有权查验本证,建设单位(个人)有责任提交查验。
- 五、本证所需附图和附件由发证机关依法确定,与本证具有同等法律效力。

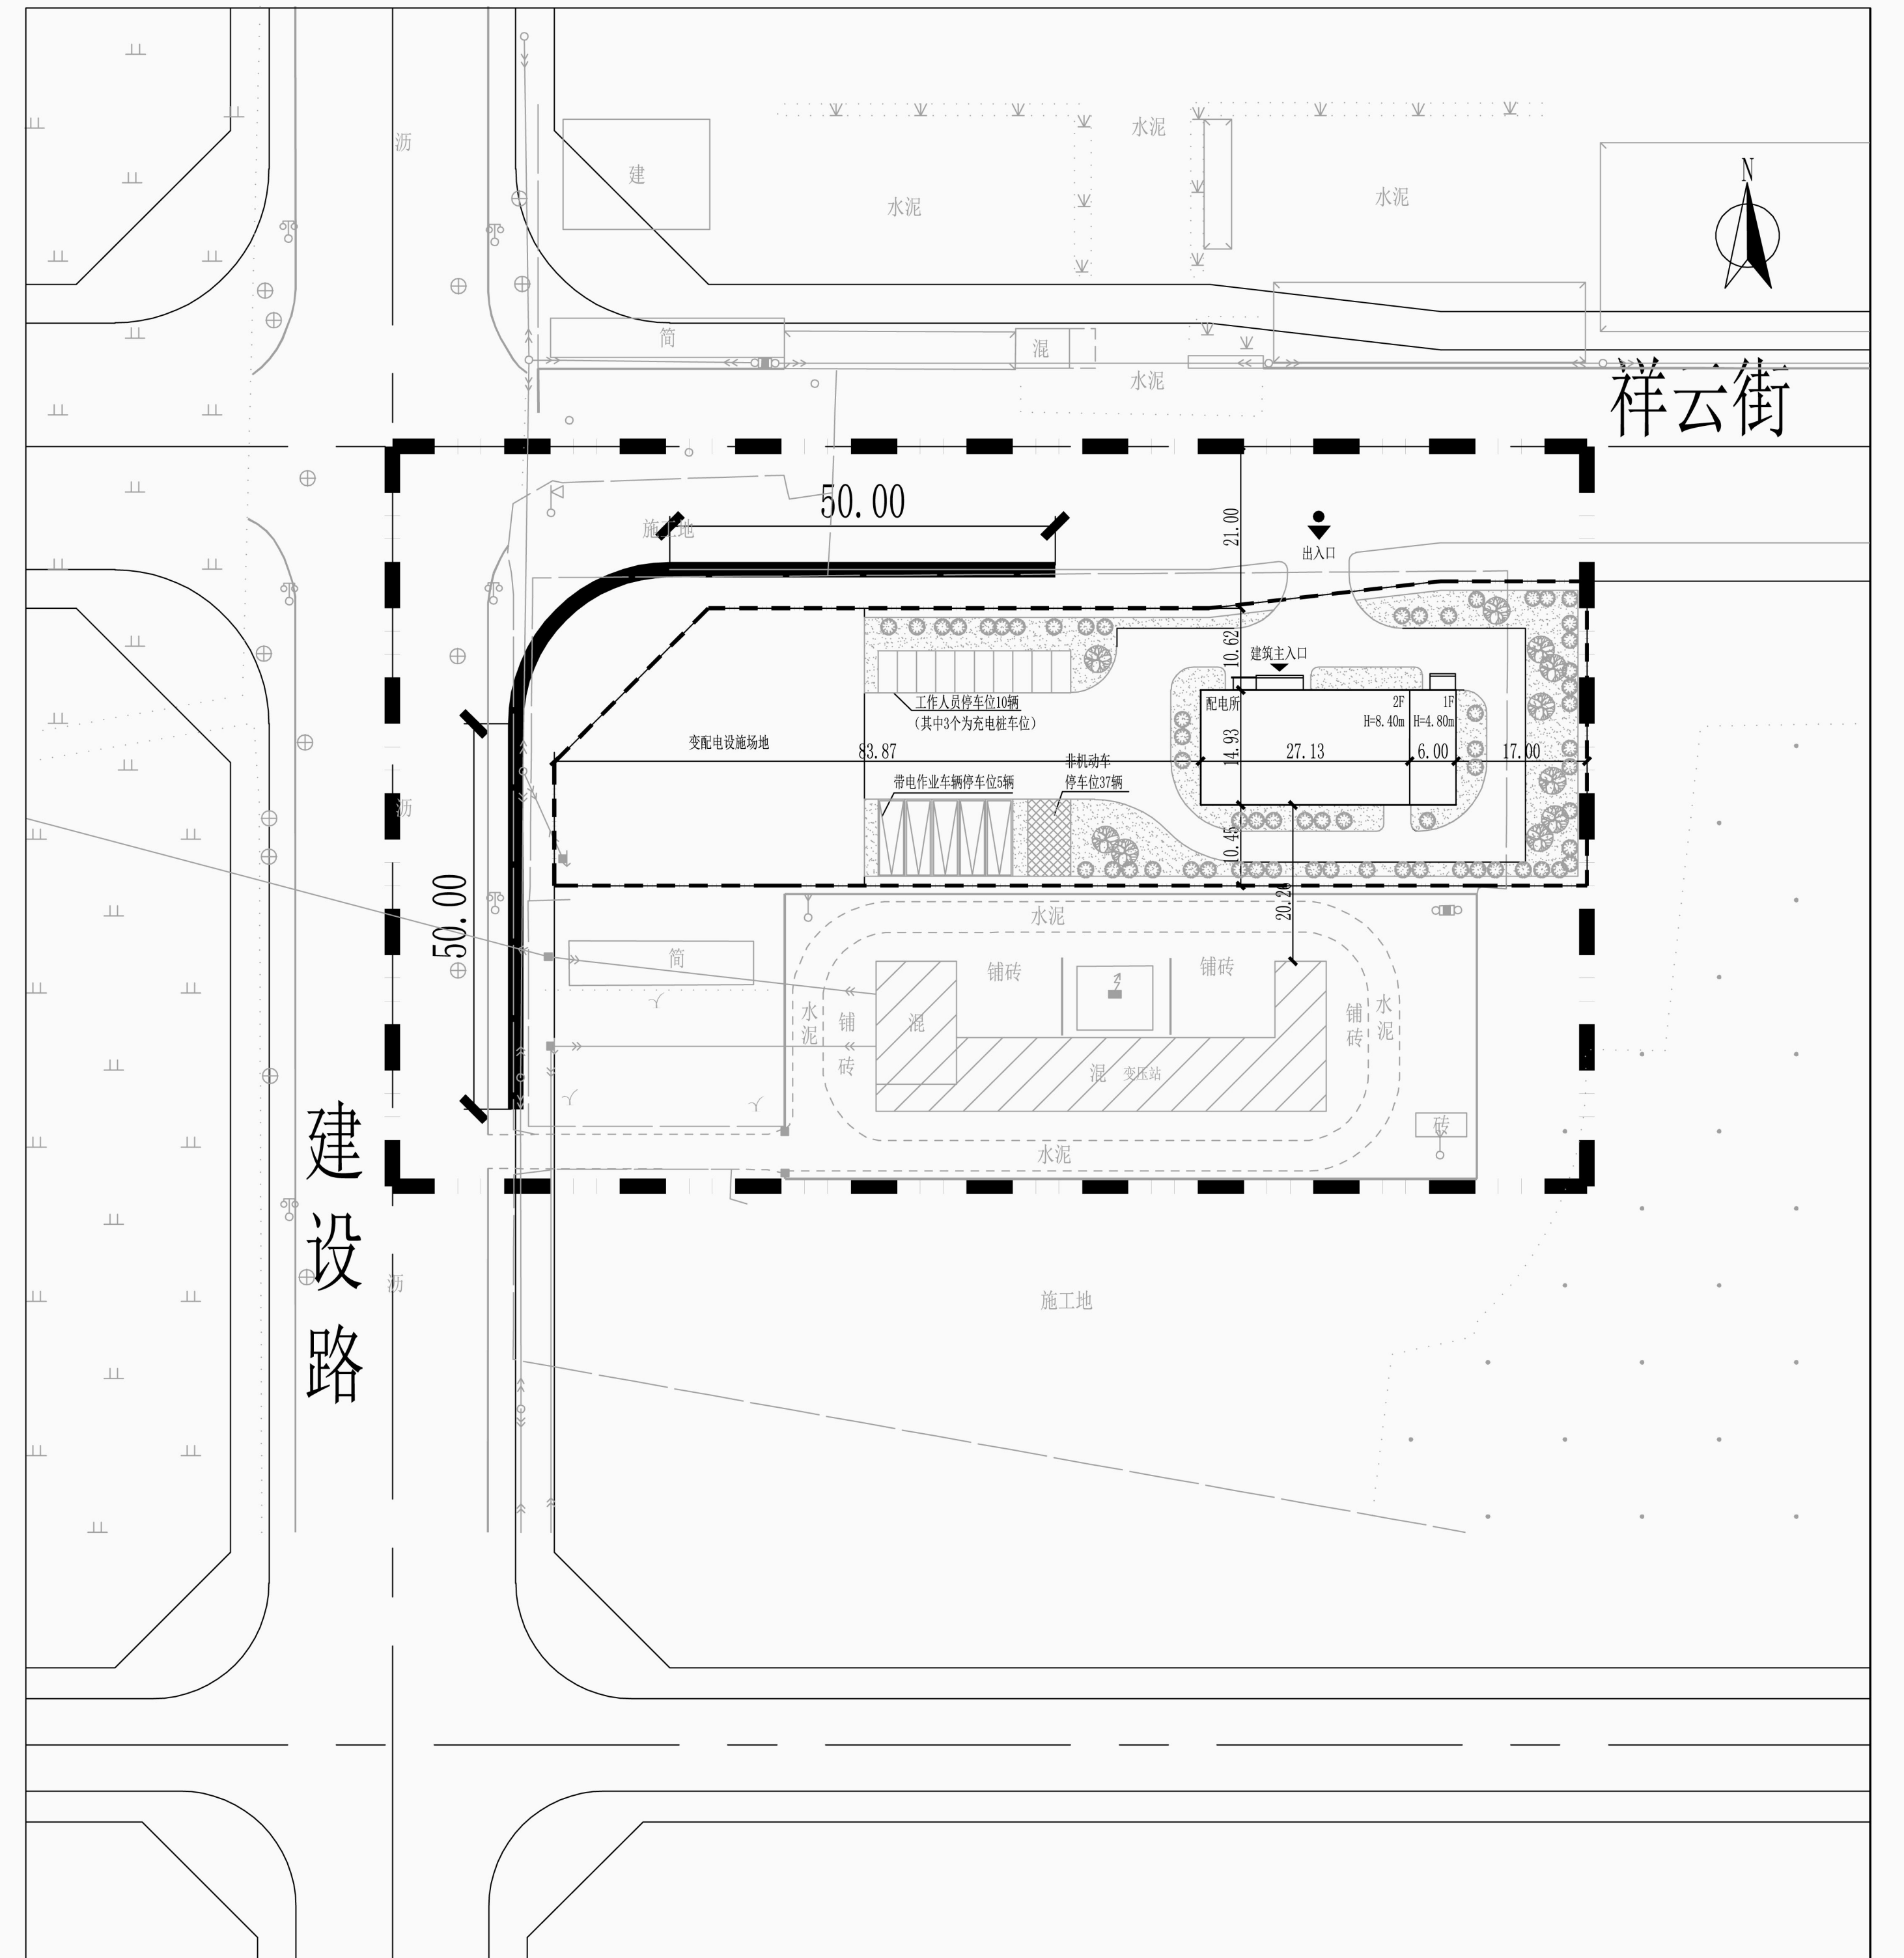

设计说明:

- 1、该项目位于安阳市龙安区建设路与祥云街交叉口东南角。建设规模: 899.68平方米。
- 2、图中尺寸均以米计,建筑尺寸为外墙面线尺寸。