

安阳市自然资源和规划局规划公告 (2022年16号)

根据《安阳市城市总体规划》和有关规定以及该地块的建设工程设计方案，我局对安阳市锦达房地产开发有限责任公司提出的锦达·世纪明珠10#楼项目进行了审核，认为该项目符合建设工程规划许可审批条件。现将审批结果公告如下。

网址: zrzyghj.anyang.gov.cn

监督电话: 2160013 5530016

安阳市自然资源和规划局


2022年5月23日

项目名称: 锦达·世纪明珠10#楼


建设单位: 安阳市锦达房地产开发有限责任公司

批准号: 建字第410502202200012(建筑)号

公告期限: 建设项目规划核实合格后为止

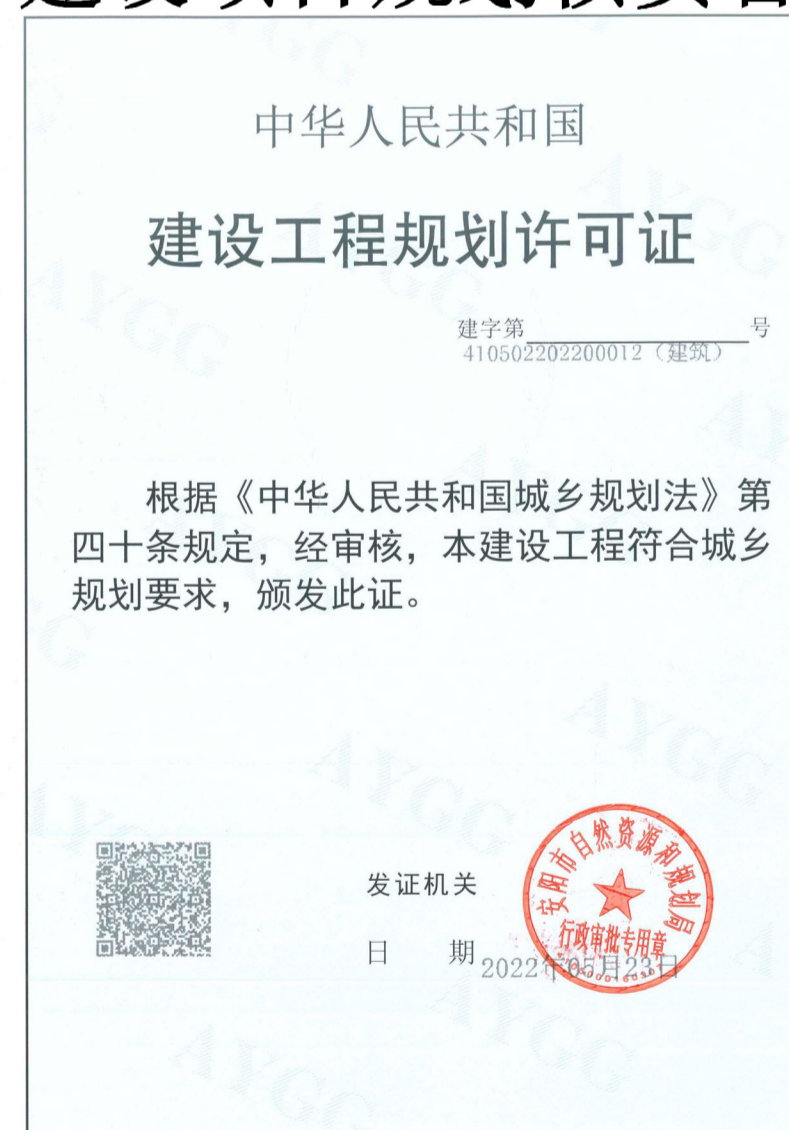

AYGG: 06002.61	
建设单位(个人)	安阳市锦达房地产开发有限责任公司
建设项目名称	锦达·世纪明珠10#楼
建设位置	安阳市东风路与明福路交叉口东南
建设规模	28836.29㎡
附图及附件名称	建设项目总平面图及宗地红线图 1.规划设计方案审批通知书(编号: 安建字第410502202200012号)
遵守事项	一、本证是城乡规划主管部门依法审核,建设工程符合城乡规划要求的法律凭证。 二、未取得本证或不按本证规定进行建设的,均属违法建设。 三、未经发证机关许可,本证的各项规定不得擅自变更。 四、城乡规划主管部门依法有权查验本证,建设单位(个人)有责任接受查验。 五、本证所需附图与附件由发证机关依法确定,与本证具有同等法律效力。

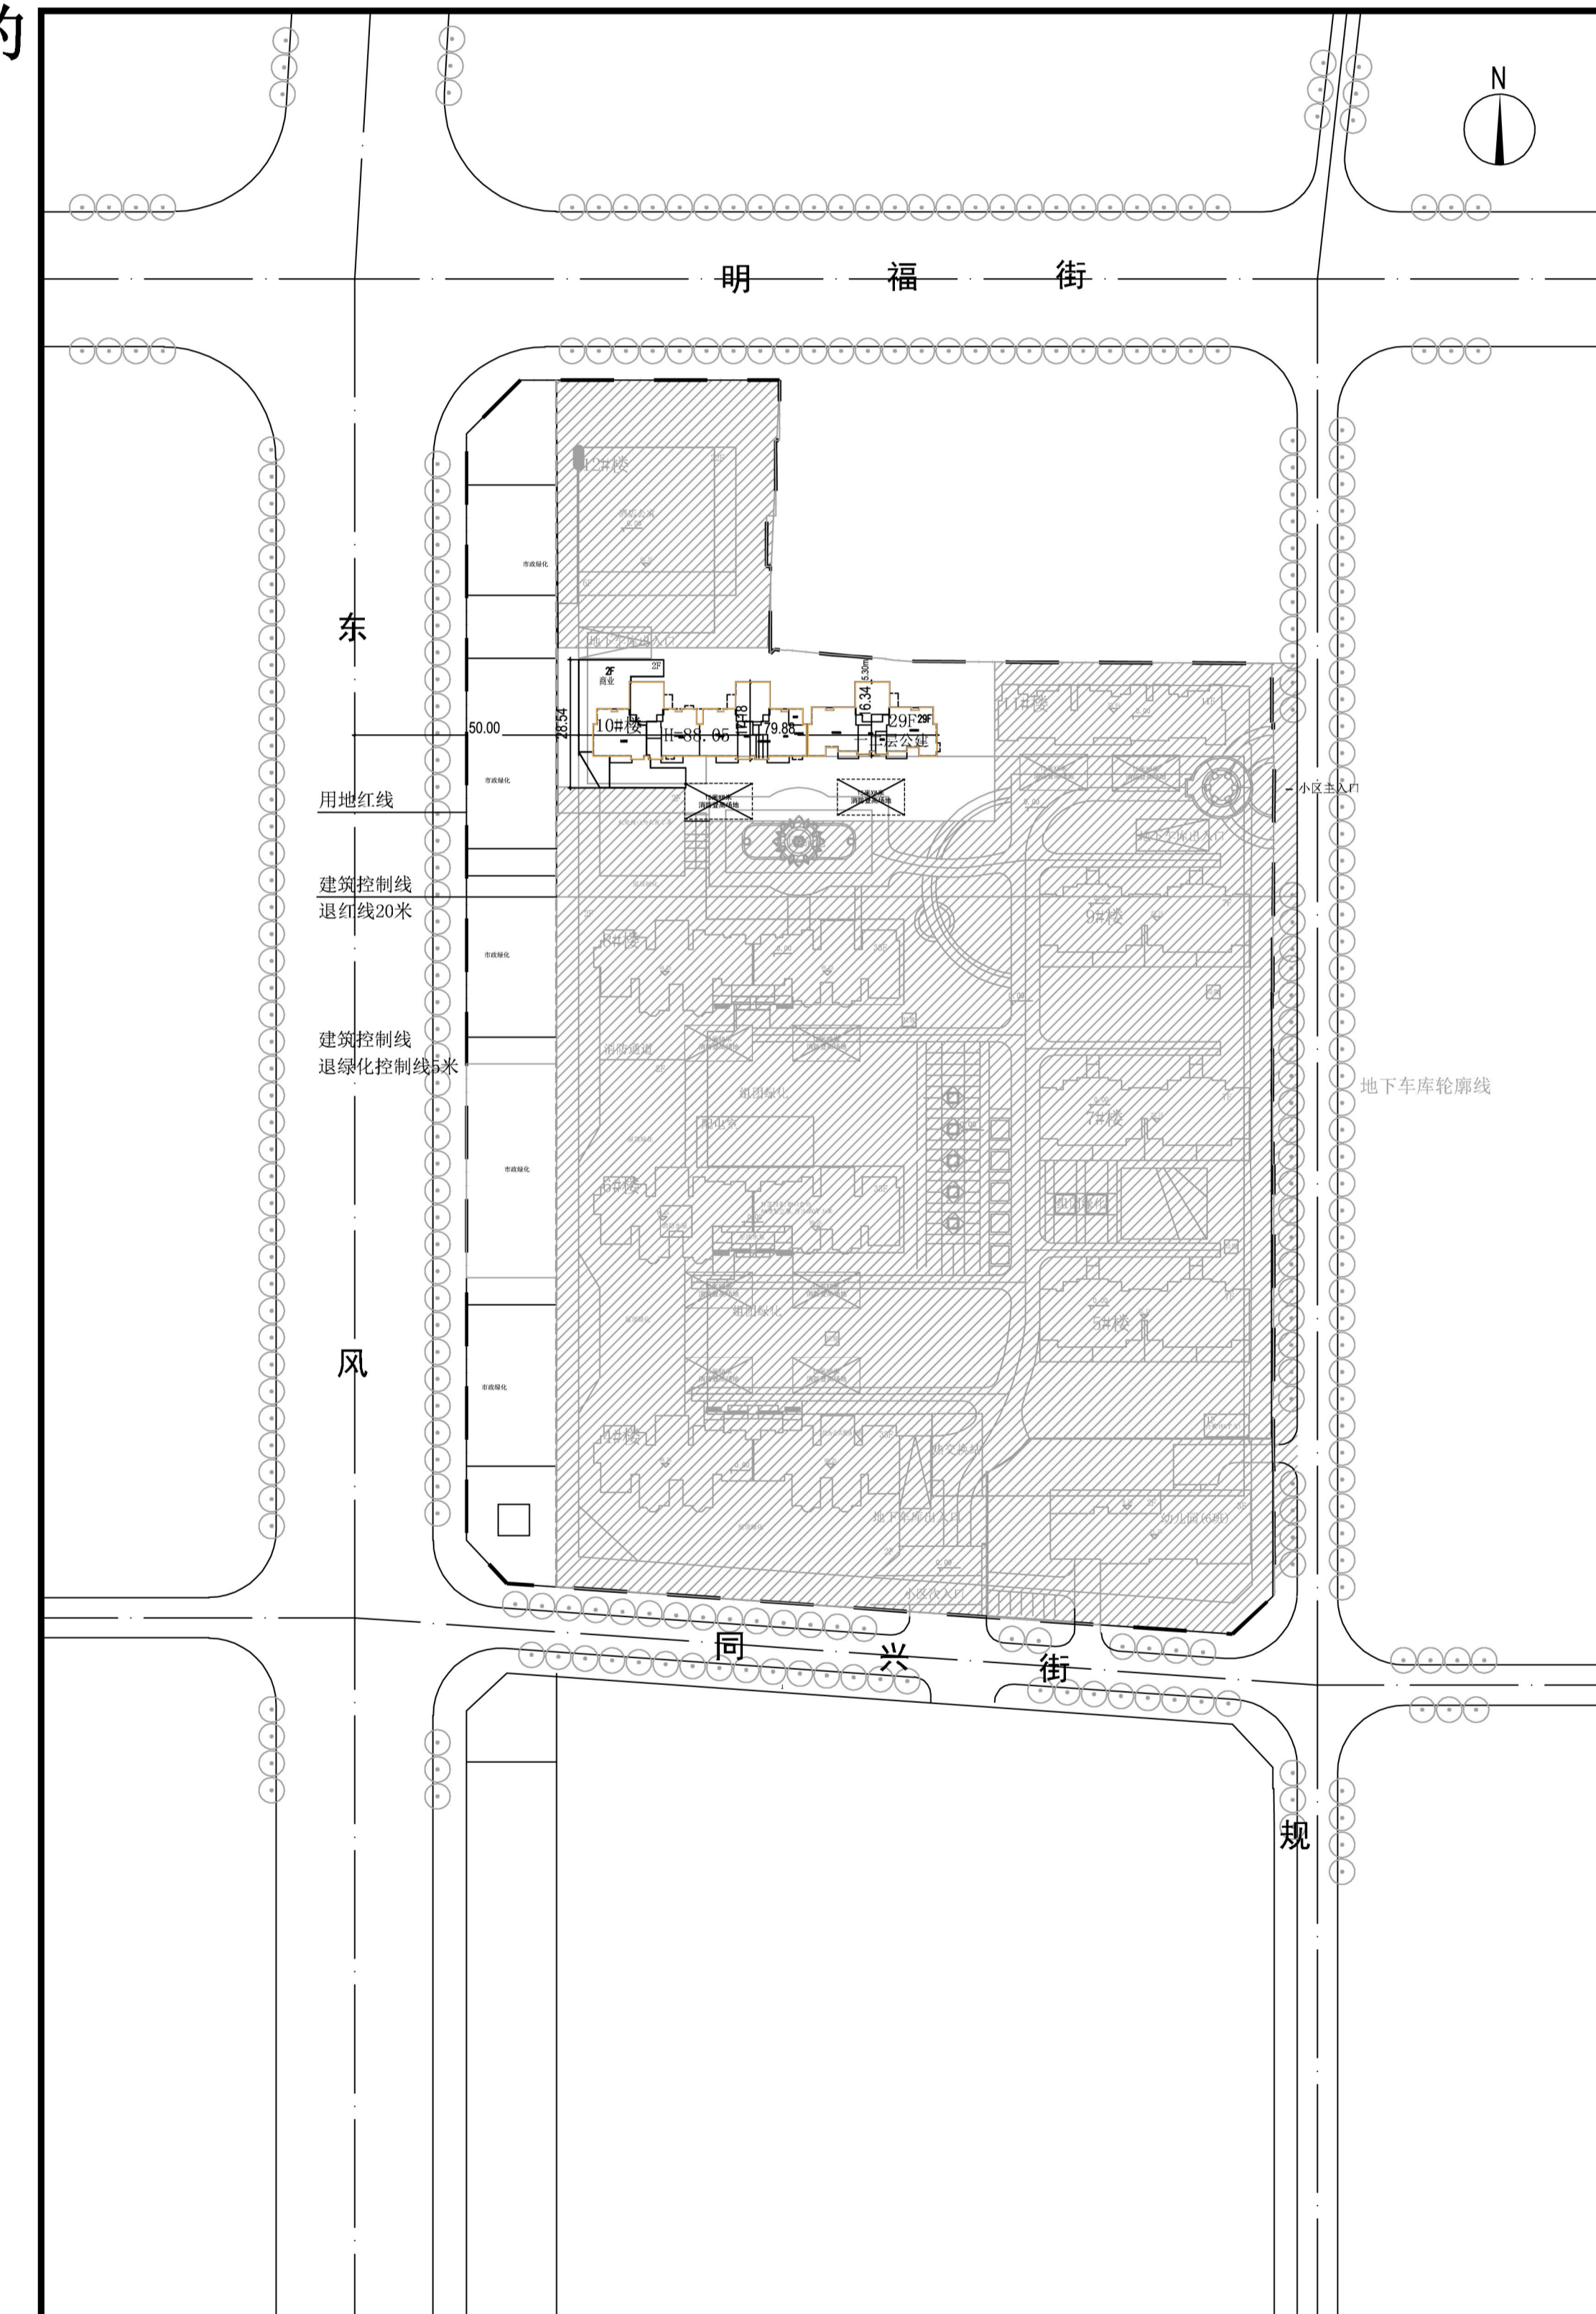

设计说明:

- 1、该项目位于安阳市东风路与明福路交叉口东南。建设规模: 28836.29平方米。
- 2、图中尺寸均以米计,建筑尺寸为外墙面线尺寸。