

安阳市自然资源和规划局规划公告 (2022年20号)

根据《安阳市城市总体规划》和有关规定以及该地块的建设工程设计方案，我局对河南筑联置业有限公司提出的弘景上院项目进行了审核，认为该项目符合建设工程规划许可审批条件。现将审批结果公告如下。

网址: zrzyghj.anyang.gov.cn

监督电话: 2160013 5530016

安阳市自然资源和规划局


2022年6月9日

项目名称: 弘景上院


建设单位: 河南筑联置业有限公司

批准号: 建字第410502202200014(建筑)号

公告期限: 建设项目规划核实合格后为止

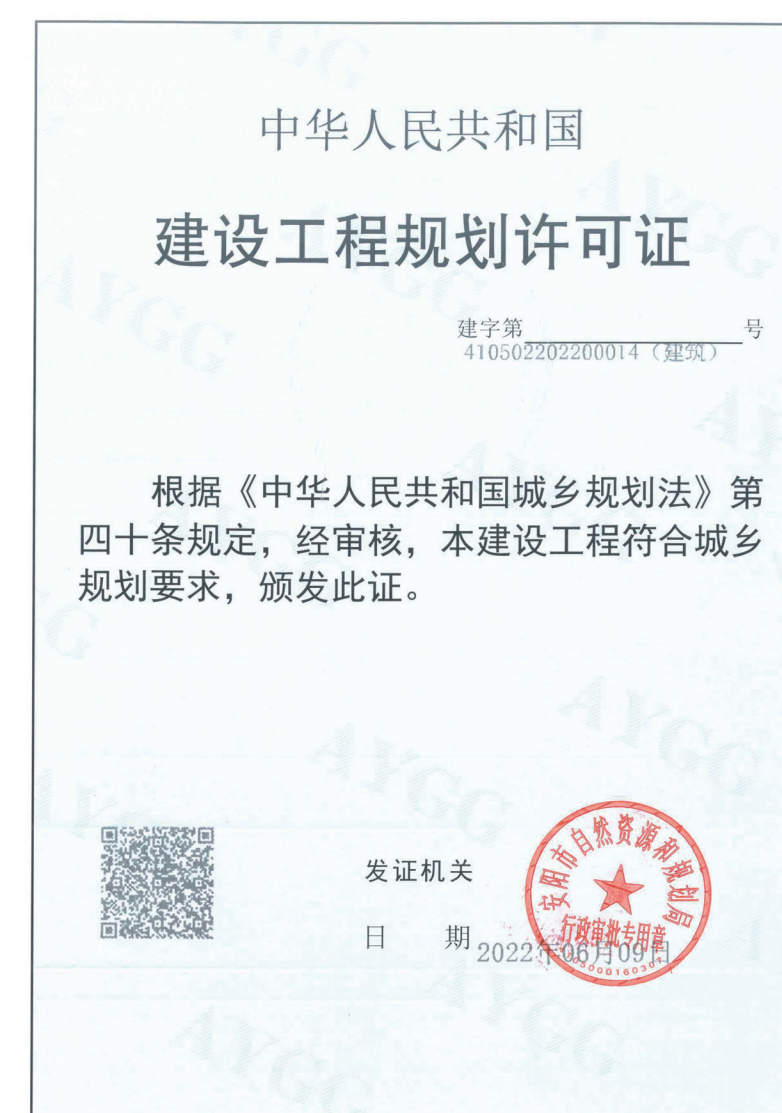

AYGG: 0000165	
建设单位(个人)	河南筑联置业有限公司
建设项目名称	弘景上院
建设位置	安阳文峰区中华路与金沙大道交叉口西南角
建设规模	251923.00㎡
附图及附件名称	建设工程规划许可证附图及附件
遵守事项	一、本证是经城乡规划主管部门依法审核，建设工程符合城乡规划要求的法律凭证。 二、未取得本证或不按本证规定进行建设的，均属违法建设。 三、未经发证机关许可，本证的各项规定不得擅自变更。 四、城乡规划主管部门依法有权查验本证，建设单位(个人)有责任提交查验。 五、本证所需附图与附件由发证机关依法确定，与本证具有同等法律效力。

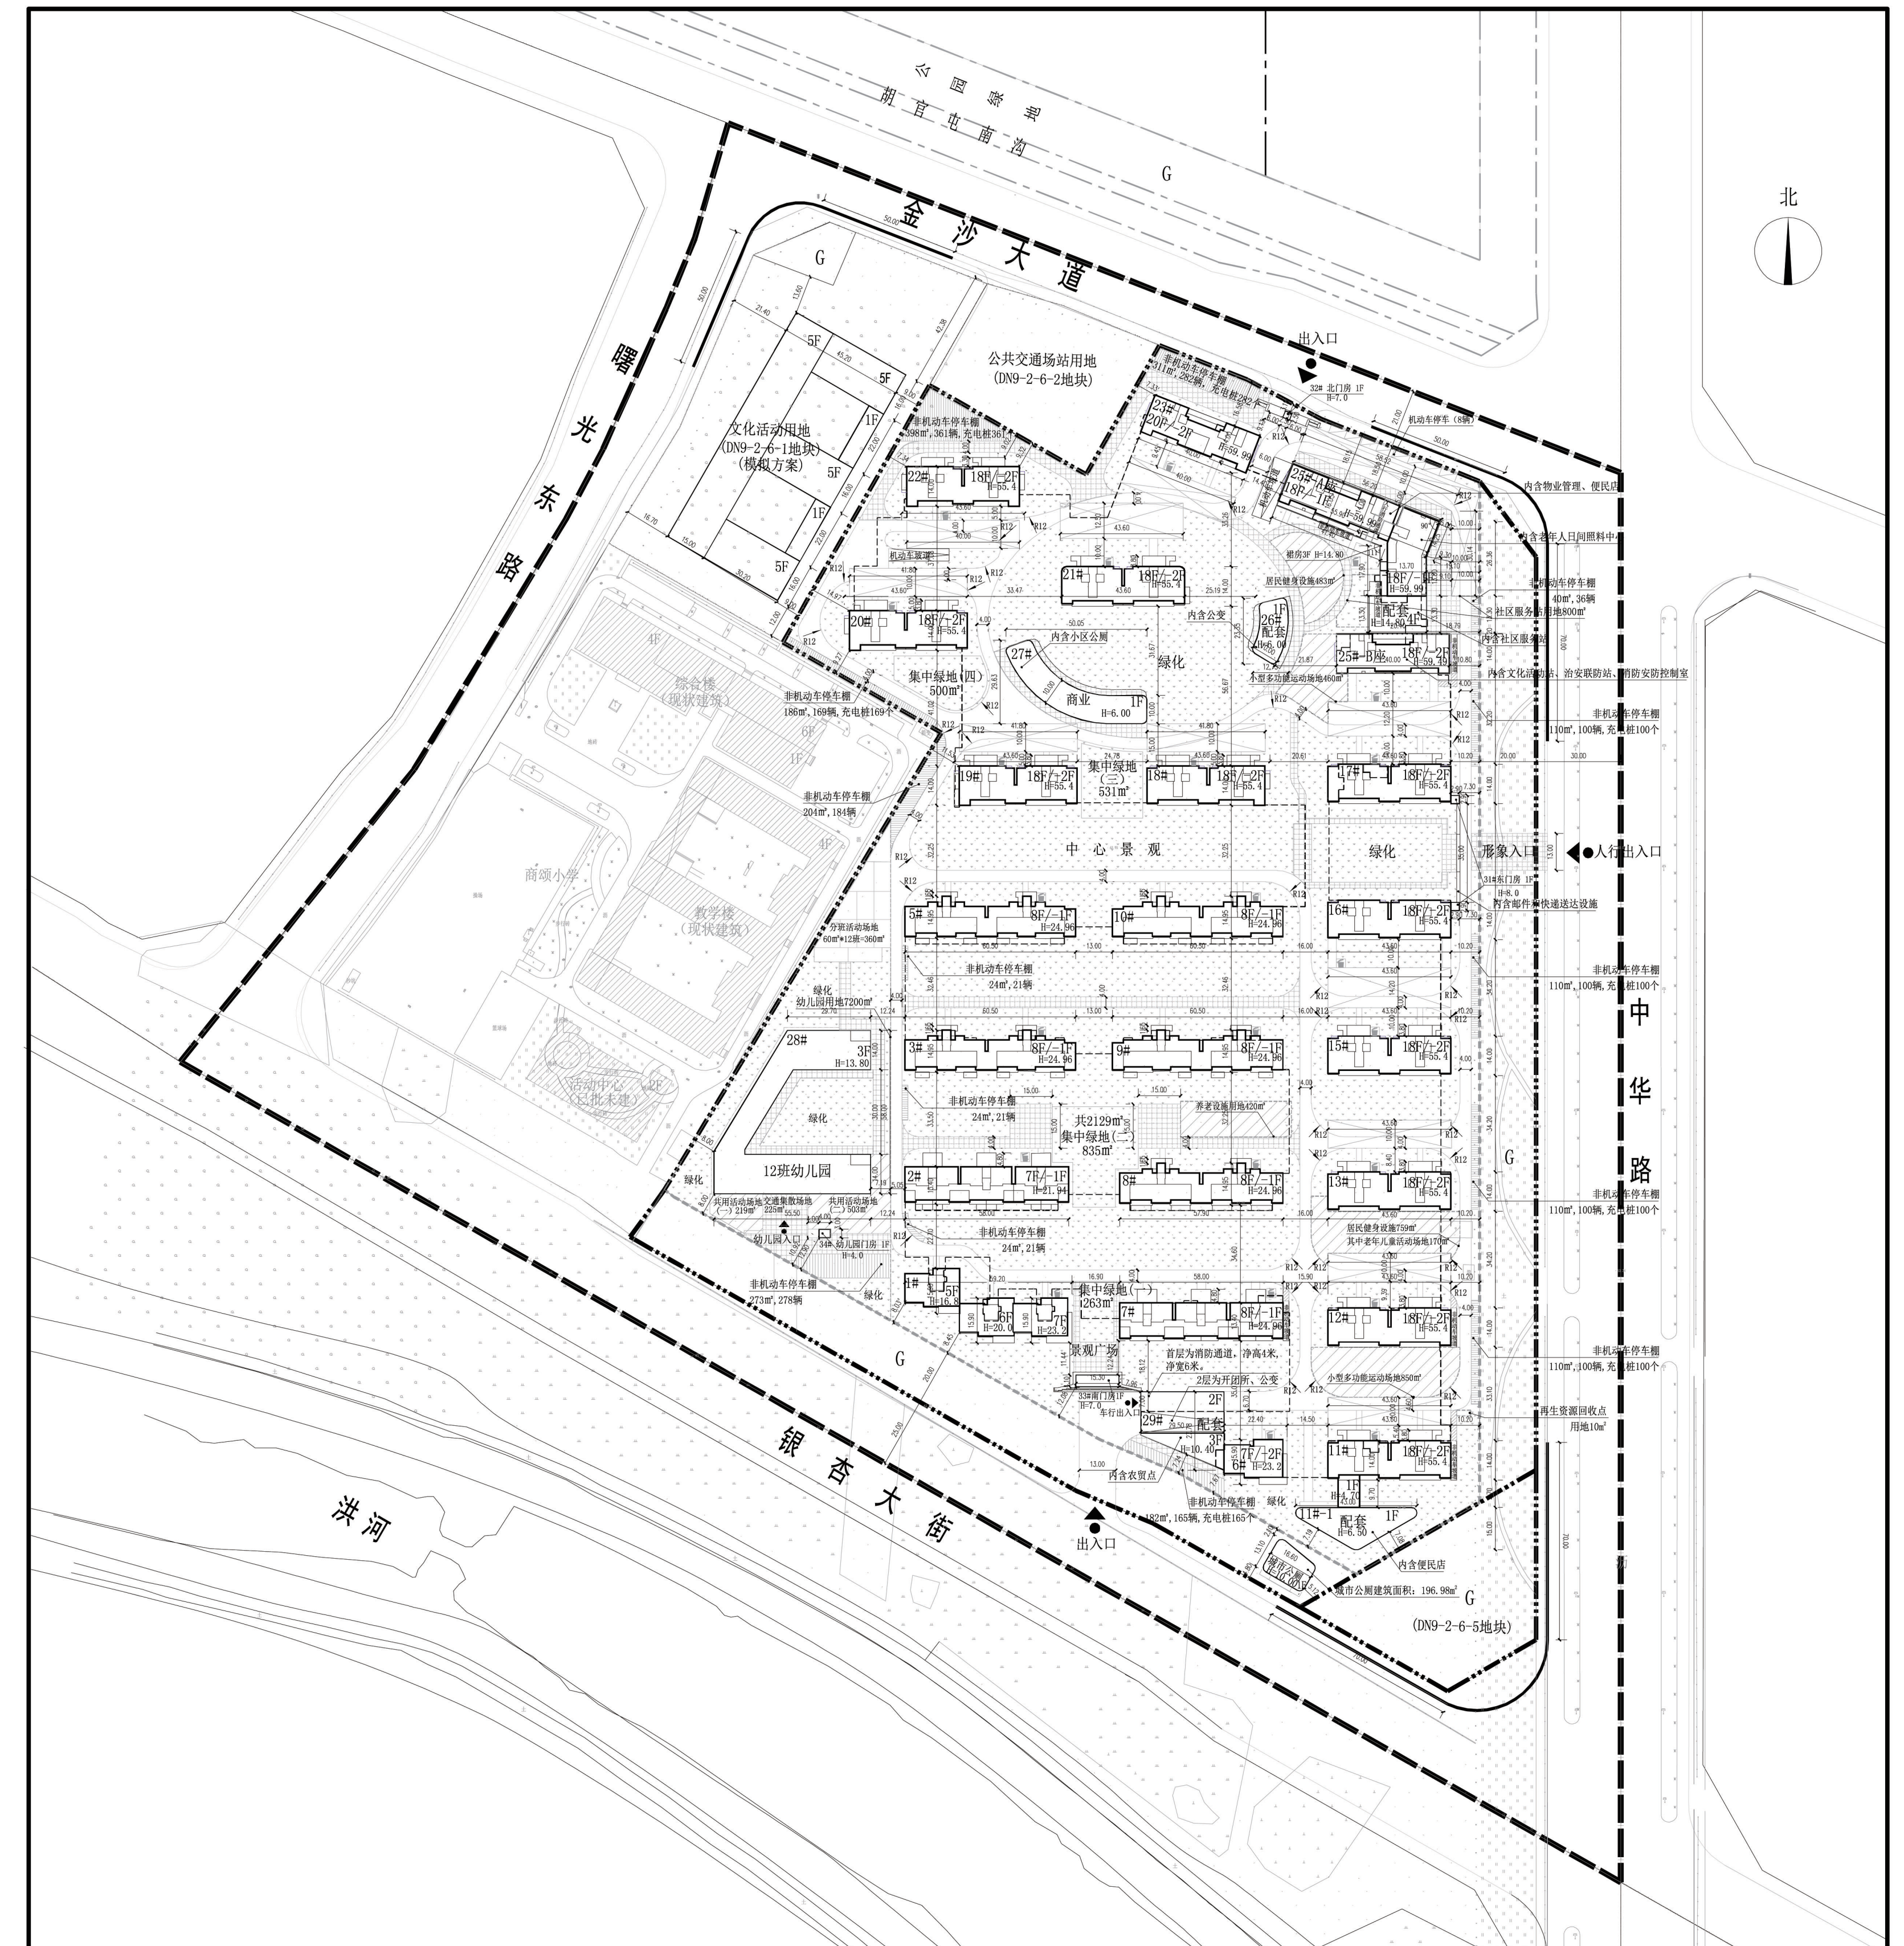

设计说明:

- 1、该项目位于安阳市文峰区中华路与金沙大道交叉口西南角。建设规模: 251923.00平方米。
- 2、图中尺寸均以米计, 建筑尺寸为外墙面线尺寸。