

安阳市自然资源和规划局规划公告 (2022年27号)

根据《安阳市城市总体规划》和有关规定以及该地块的建设工程设计方案，我局对安阳福莱尔钢板仓工程有限公司提出的安阳市福莱尔钢板仓工程有限公司年生产污水处理设备（100套）项目2#厂房项目进行了审核，认为该项目符合建设工程规划许可审批条件。现将审批结果公告如下。

网址：zrzyghj.anyang.gov.cn

监督电话：2160013 5530016

安阳市自然资源和规划局




2022年6月29日

项目名称：安阳市福莱尔钢板仓工程有限公司年生产污水处理设备（100套）项目2#厂房

建设单位：安阳福莱尔钢板仓工程有限公司

批准号：建字第410502202200018(建筑)号

公告期限：建设项目规划核实合格后为止

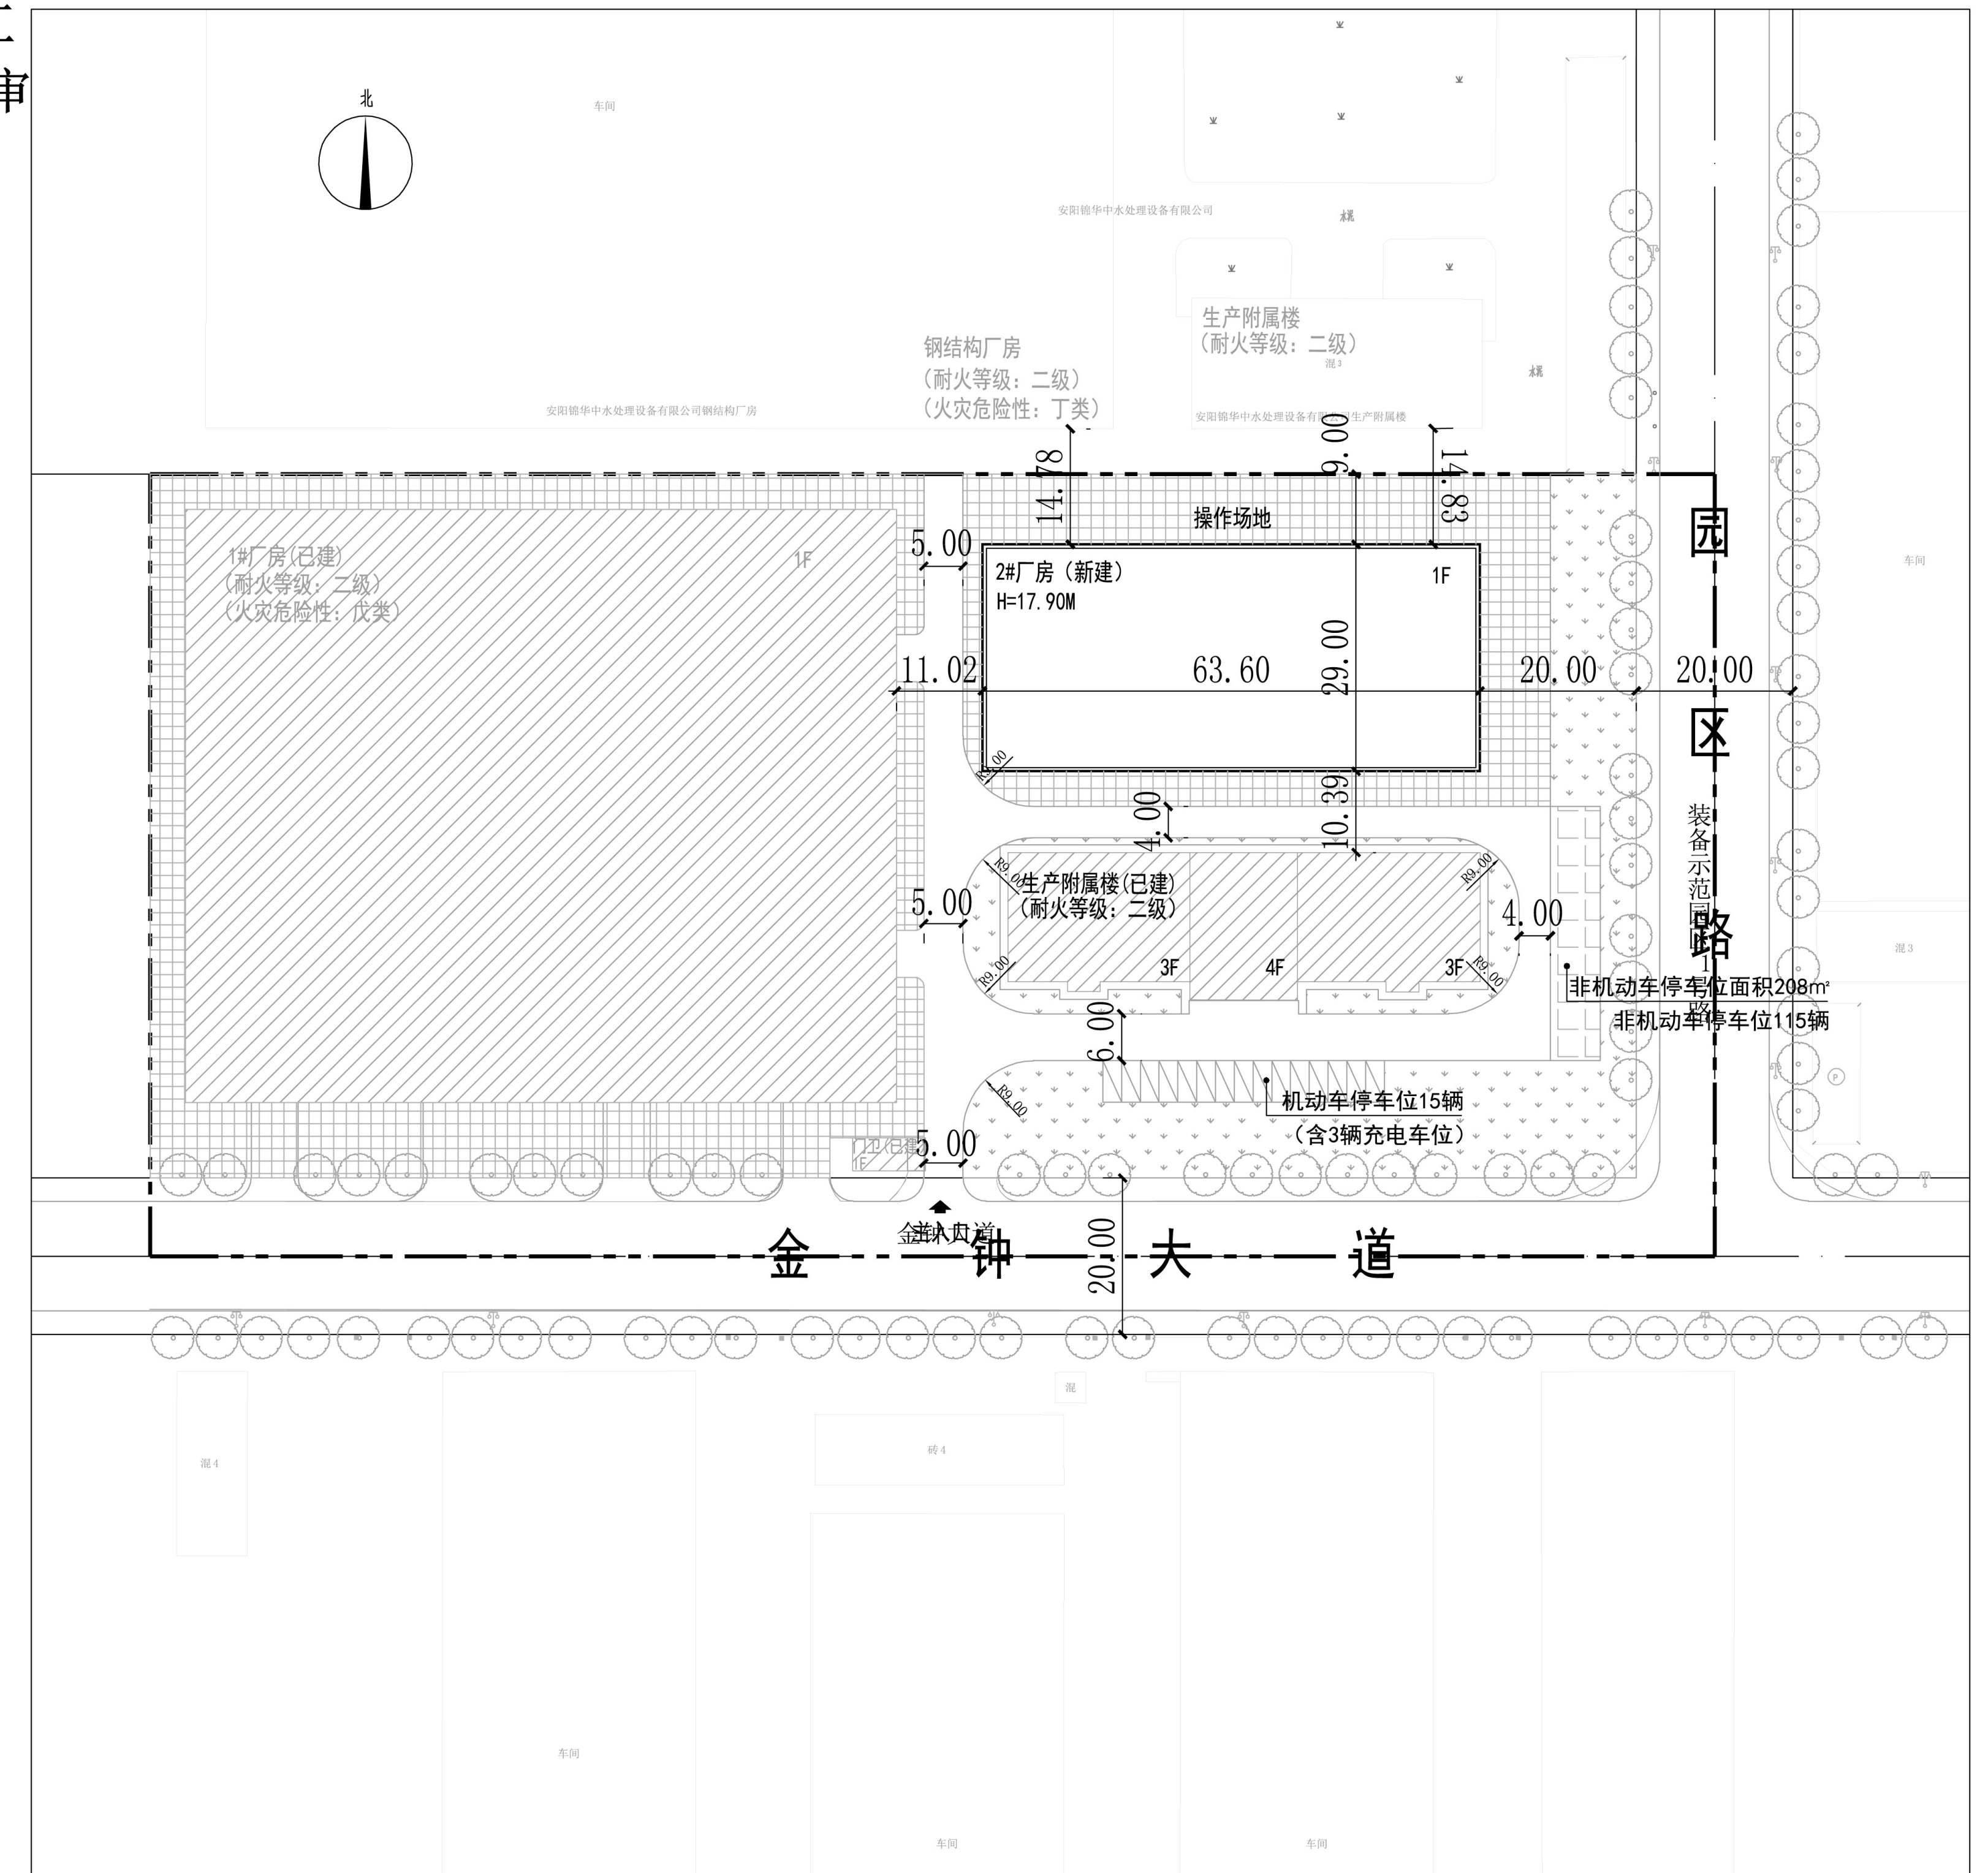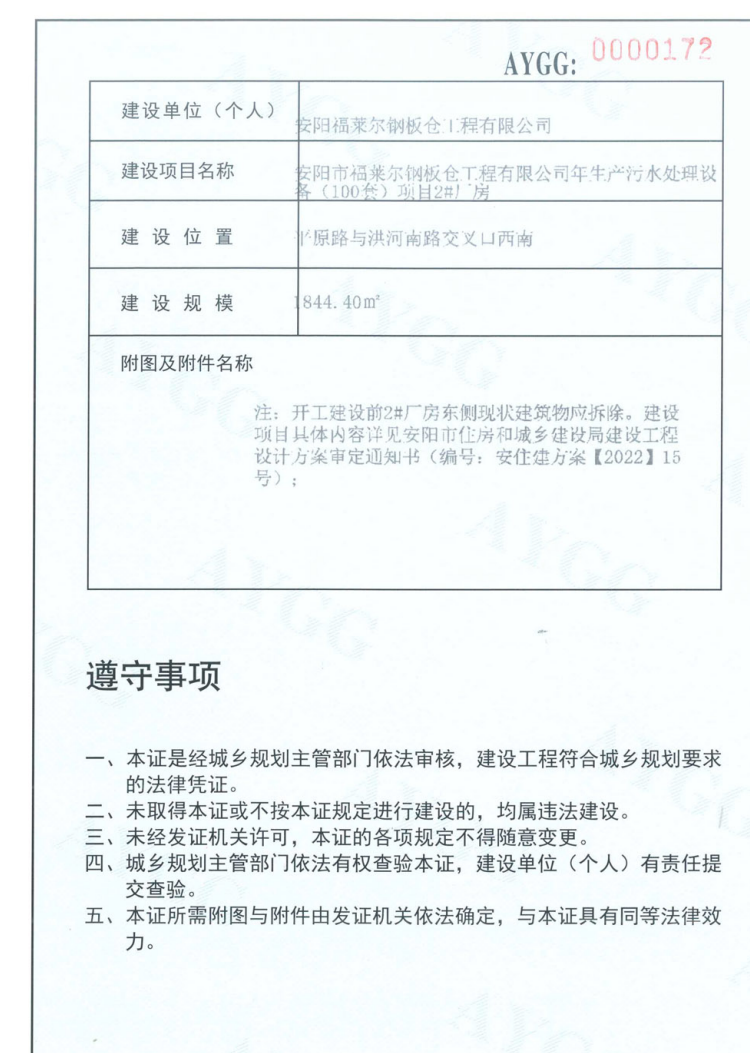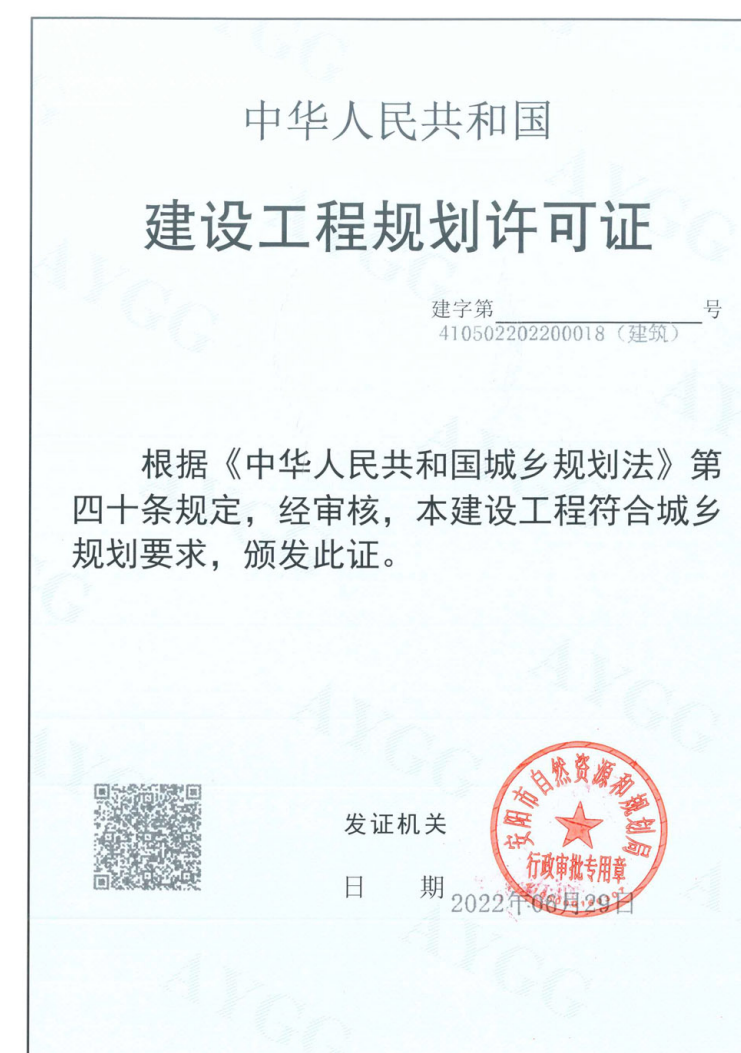

设计说明:

- 1、该项目位于平原路与洪河南路交叉口西南。建设规模：1844.40平方米。
- 2、图中尺寸均以米计，建筑尺寸为外墙面线尺寸。