

# 安阳市自然资源和规划局规划公告（2022年32号）


根据《安阳市城市总体规划》和有关规定以及该地块的建设工程设计方案，我局对安阳旺丰实业有限公司提出的柏庄童博城项目进行了审核，认为该项目符合建设工程规划许可审批条件。现将审批结果公告如下。

网址：[zrzyghj.anyang.gov.cn](http://zrzyghj.anyang.gov.cn)

监督电话：2160013 5530016

安阳市自然资源和规划局  
2022年8月1日

项目名称：柏庄童博城  
建设单位：安阳旺丰实业有限公司  
批准号：建字第410503202200007(建筑)号  
公告期限：建设项目规划核实合格后为止

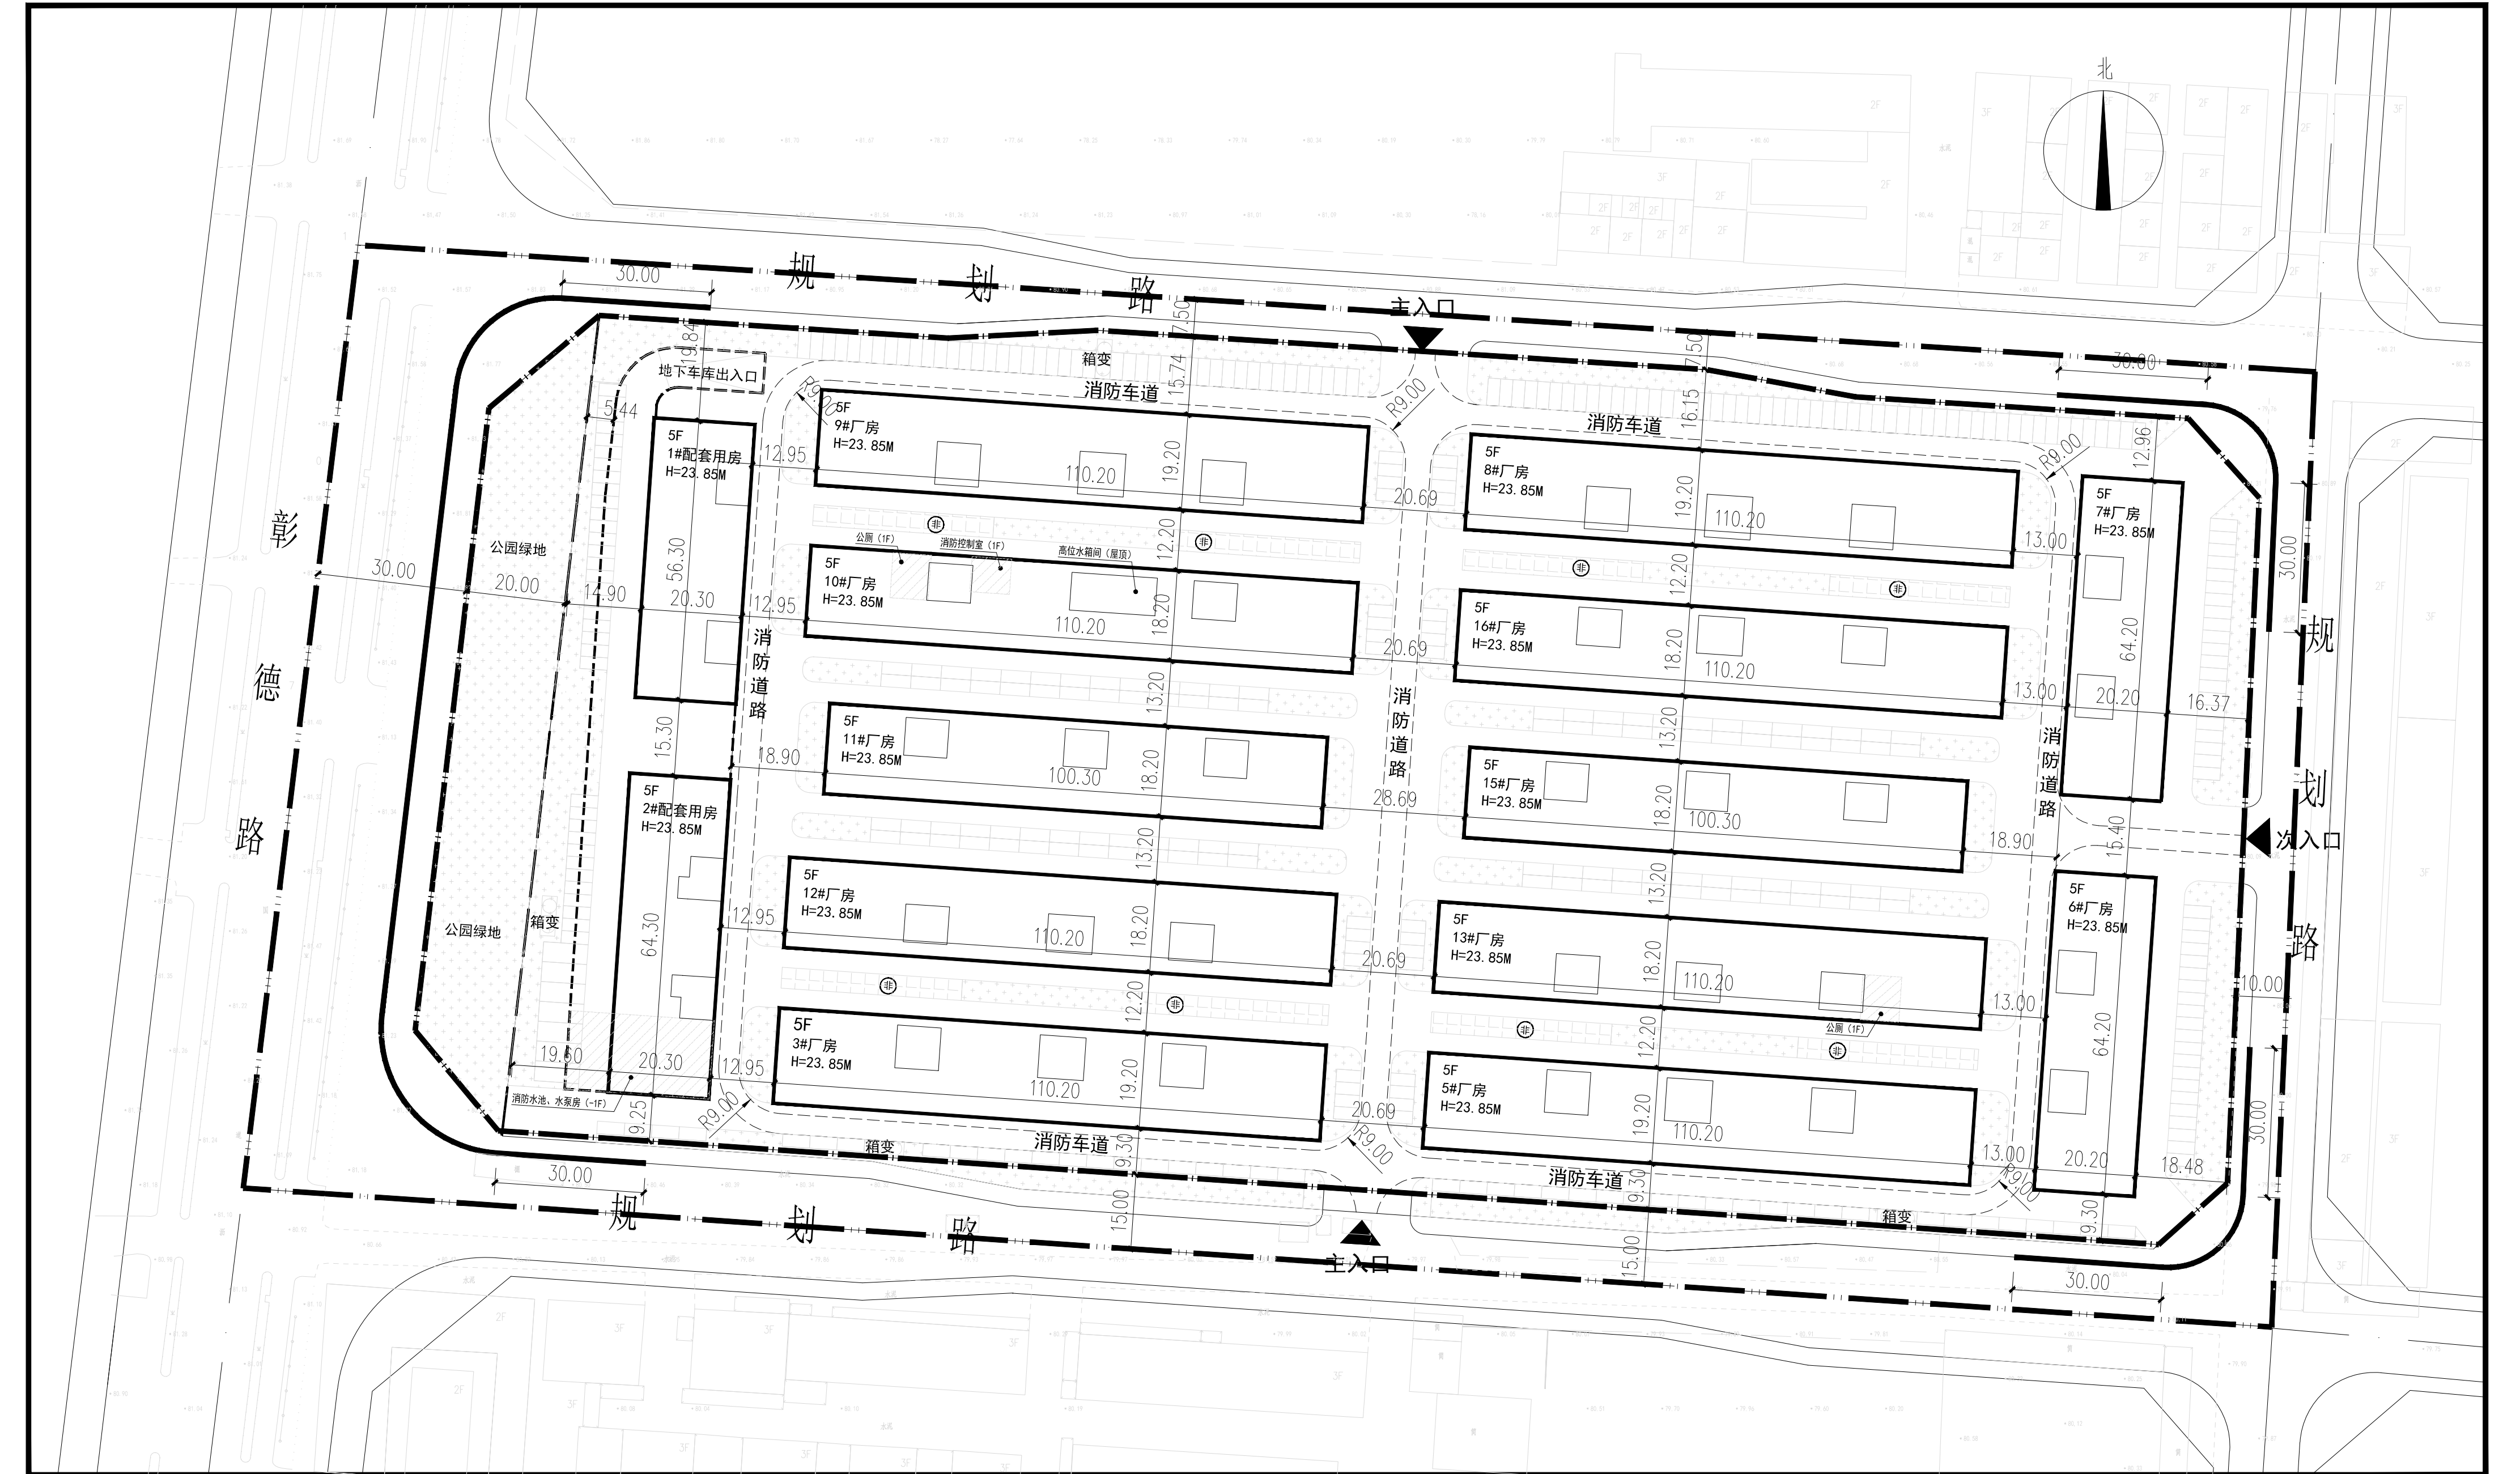

设计说明：

- 1、该项目位于安阳市北关区柏庄镇彰德路与规划路交叉口东南。建设规模：132795.9平方米。
- 2、图中尺寸均以米计，建筑尺寸为外墙外线尺寸。