

安阳市自然资源和规划局规划公告（2023年11号）

根据《安阳市城市总体规划》和有关规定以及该地块的建设工程设计方案，我局对安阳市坤宇纺织投资发展有限公司提出的安阳市北关区智能织布产业园项目HL2-1-1-1地块进行了审核，认为该项目符合建设工程规划许可审批条件。现将审批结果公告如下。

网址：zrzyghj.anyang.gov.cn

监督电话：2160013 5530016

安阳市自然资源和规划局
2023年02月27日


项目名称：安阳市北关区智能织布产业园项目HL2-1-1-1地块
建设单位：安阳市坤宇纺织投资发展有限公司
批准号：建字第410503202300006(建筑)号
公告期限：建设项目规划核实合格后为止



AYGG:0000216	
建设单位(个人)	安阳市坤宇纺织投资发展有限公司
建设项目名称	安阳市北关区智能织布产业园项目HL2-1-1-1地块
建设位置	安阳市北关区中华路与盛业大道交叉口东南角
建设规模	80907.48㎡
附图及附件名称	建设工程规划许可证申请表、建设工程规划许可证申请表附件、建设工程规划许可证申请表附件、建设工程规划许可证申请表附件

遵守事项

- 一、本证是城乡规划主管部门依法审核，建设工程符合城乡规划要求的法律凭证。
- 二、未取得本证或未按本证规定进行建设的，均属违法建设。
- 三、本证发证机关许可，本证的各项规定不得随意变更。
- 四、建设单位(个人)须依法缴纳土地出让金。
- 五、本证所附规划条件由发证机关依法确定，与本证具有同等法律效力。

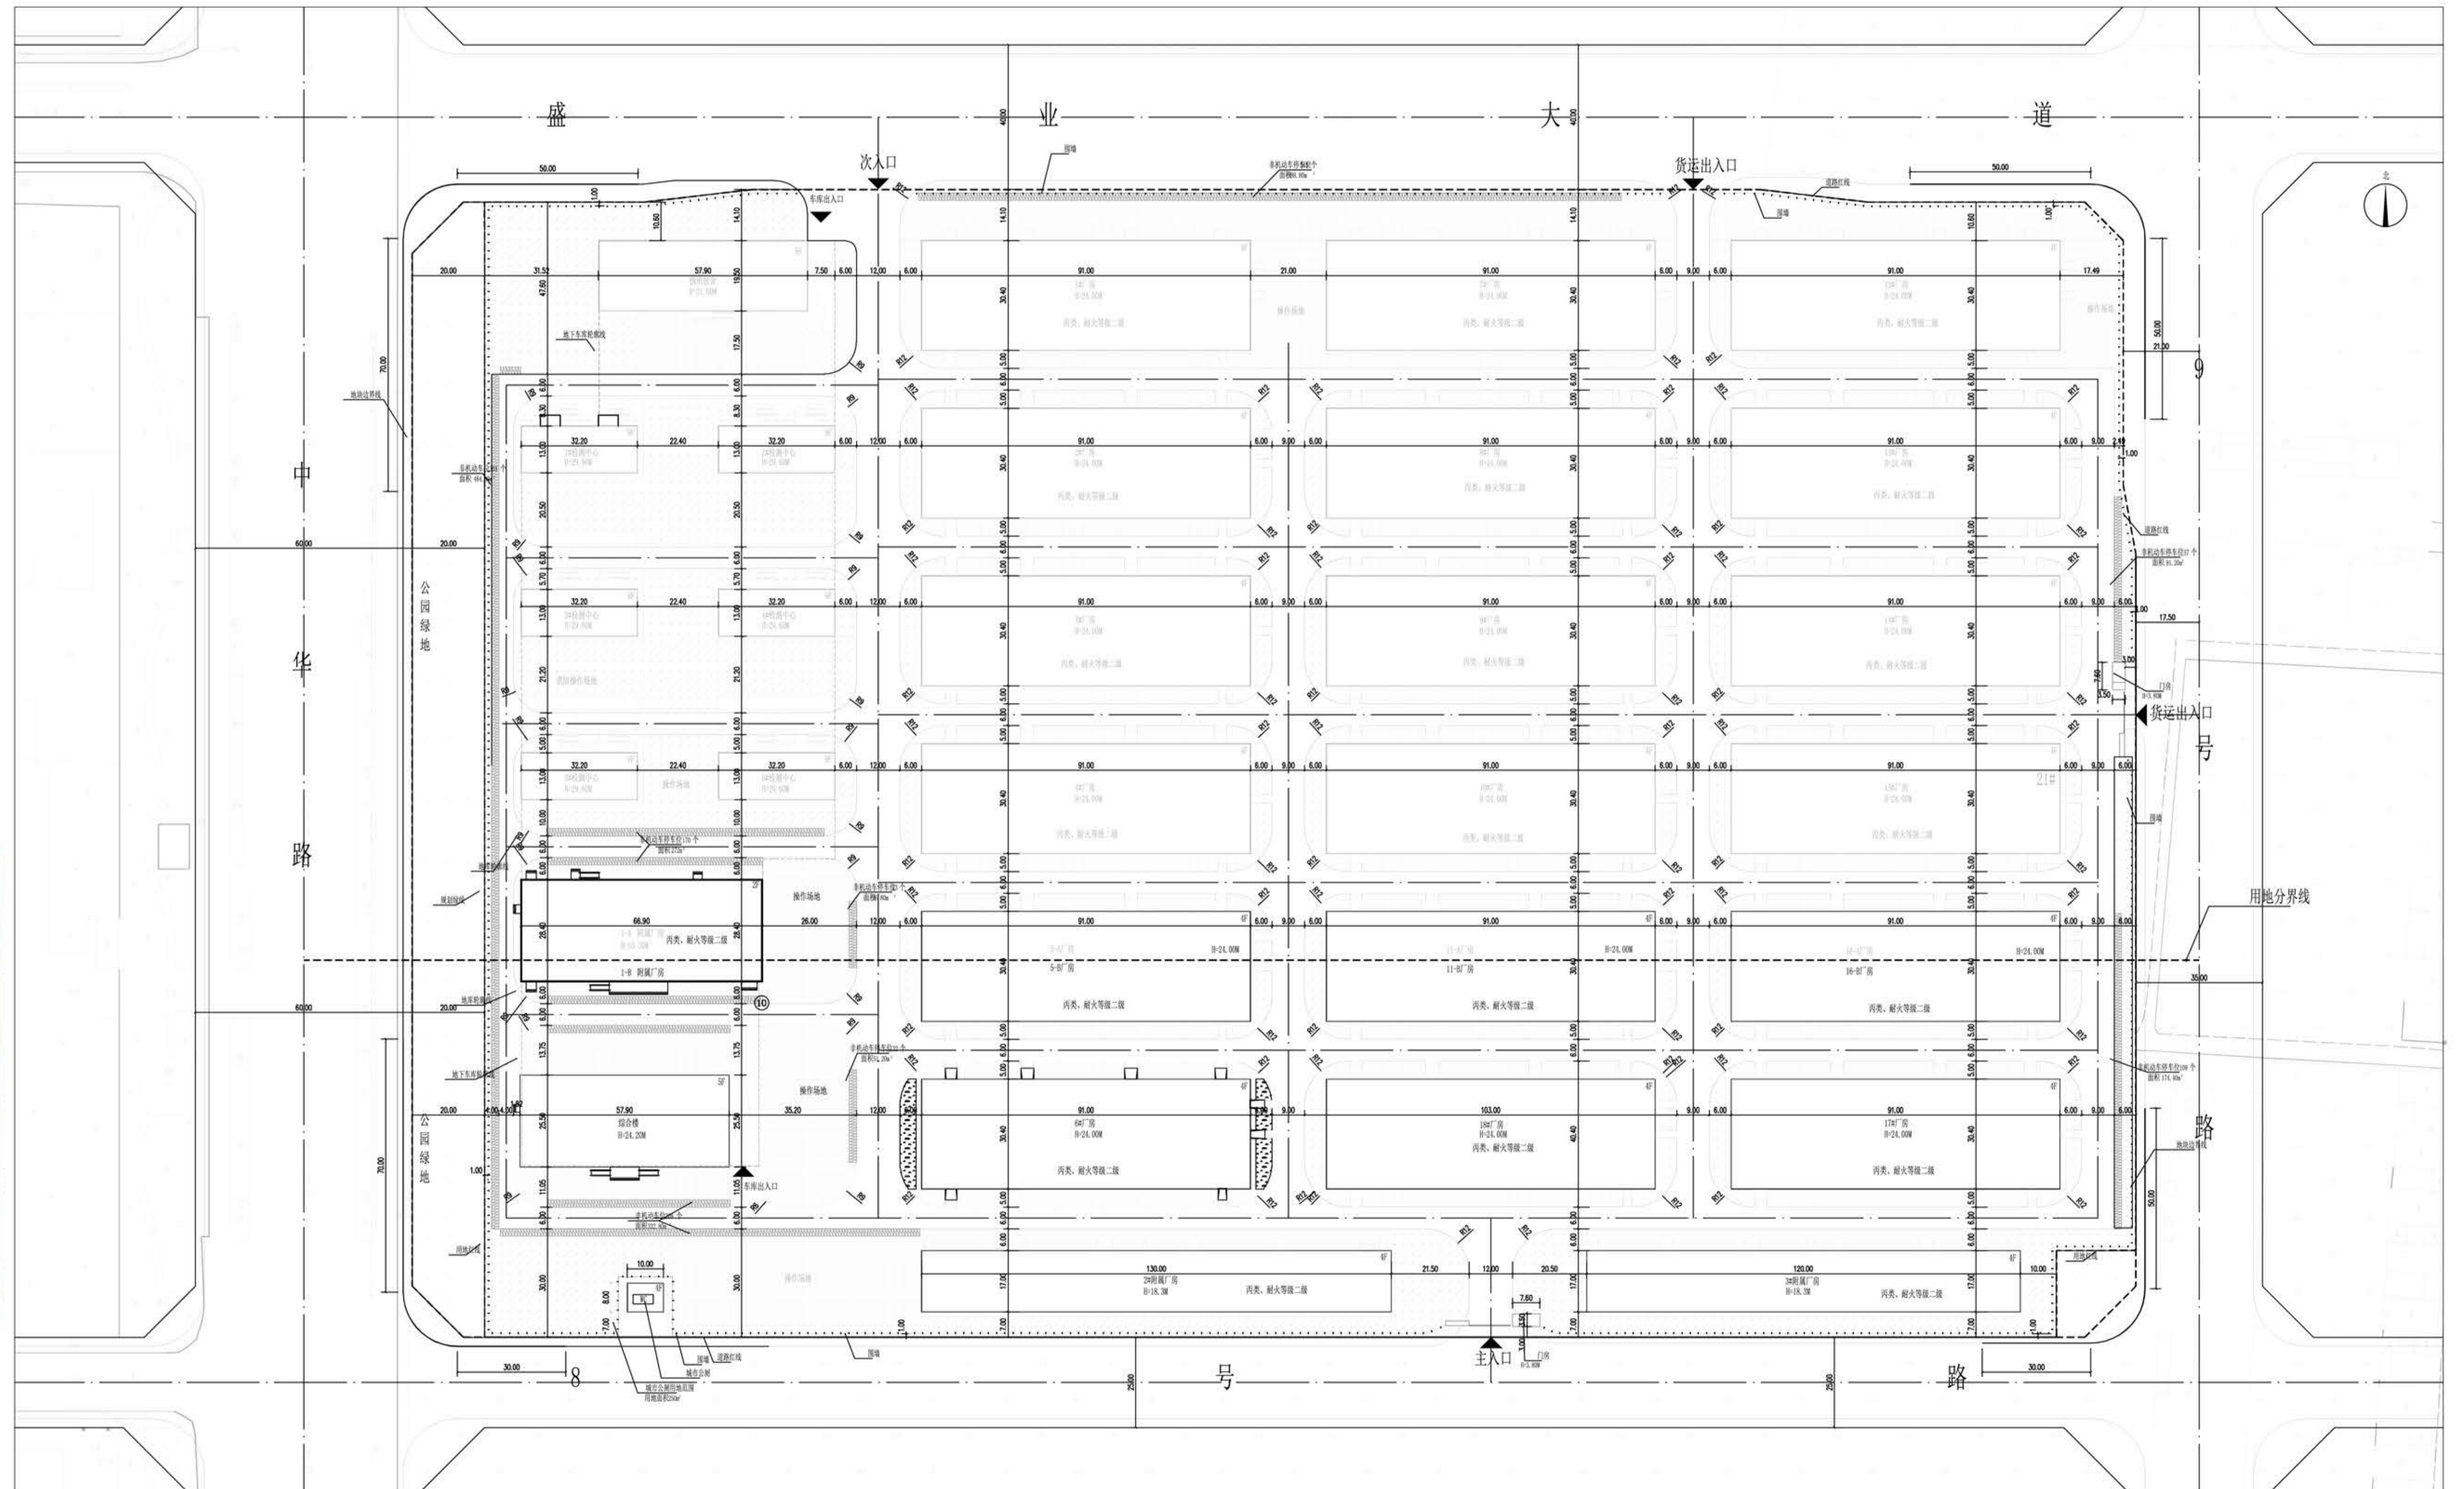

设计说明：

- 1、该项目位于安阳市北关区中华路与盛业大道交叉口东南角。
建设规模：80907.48平方米。
- 2、图中尺寸均以米计，建筑尺寸为外墙线尺寸。