

安阳市自然资源和规划局规划公告 (2023年52号)


根据《安阳市城市总体规划》和有关规定以及该地块的建设工程设计方案,我局对安阳高新技术创业服务中心提出的安阳高新区火炬研发孵化产业园项目综合孵化中心、安阳高新区火炬研发孵化产业园项目综合研发中心项目进行了审核,认为该项目符合建设工程规划许可审批条件。现将审批结果公告如下。

网址: zrzyghj.anyang.gov.cn

监督电话: 2160013 2160021

安阳市自然资源和规划局
2023年12月04日

项目名称: 安阳高新区火炬研发孵化产业园项目综合孵化中心、安阳高新区火炬研发孵化产业园项目综合研发中心
建设单位: 安阳高新技术创业服务中心
批准号: 建字第4105022023GG0014357(建筑)号、建字第4105022023GG0015376(建筑)号
公告期限: 建设项目规划核实合格后为止

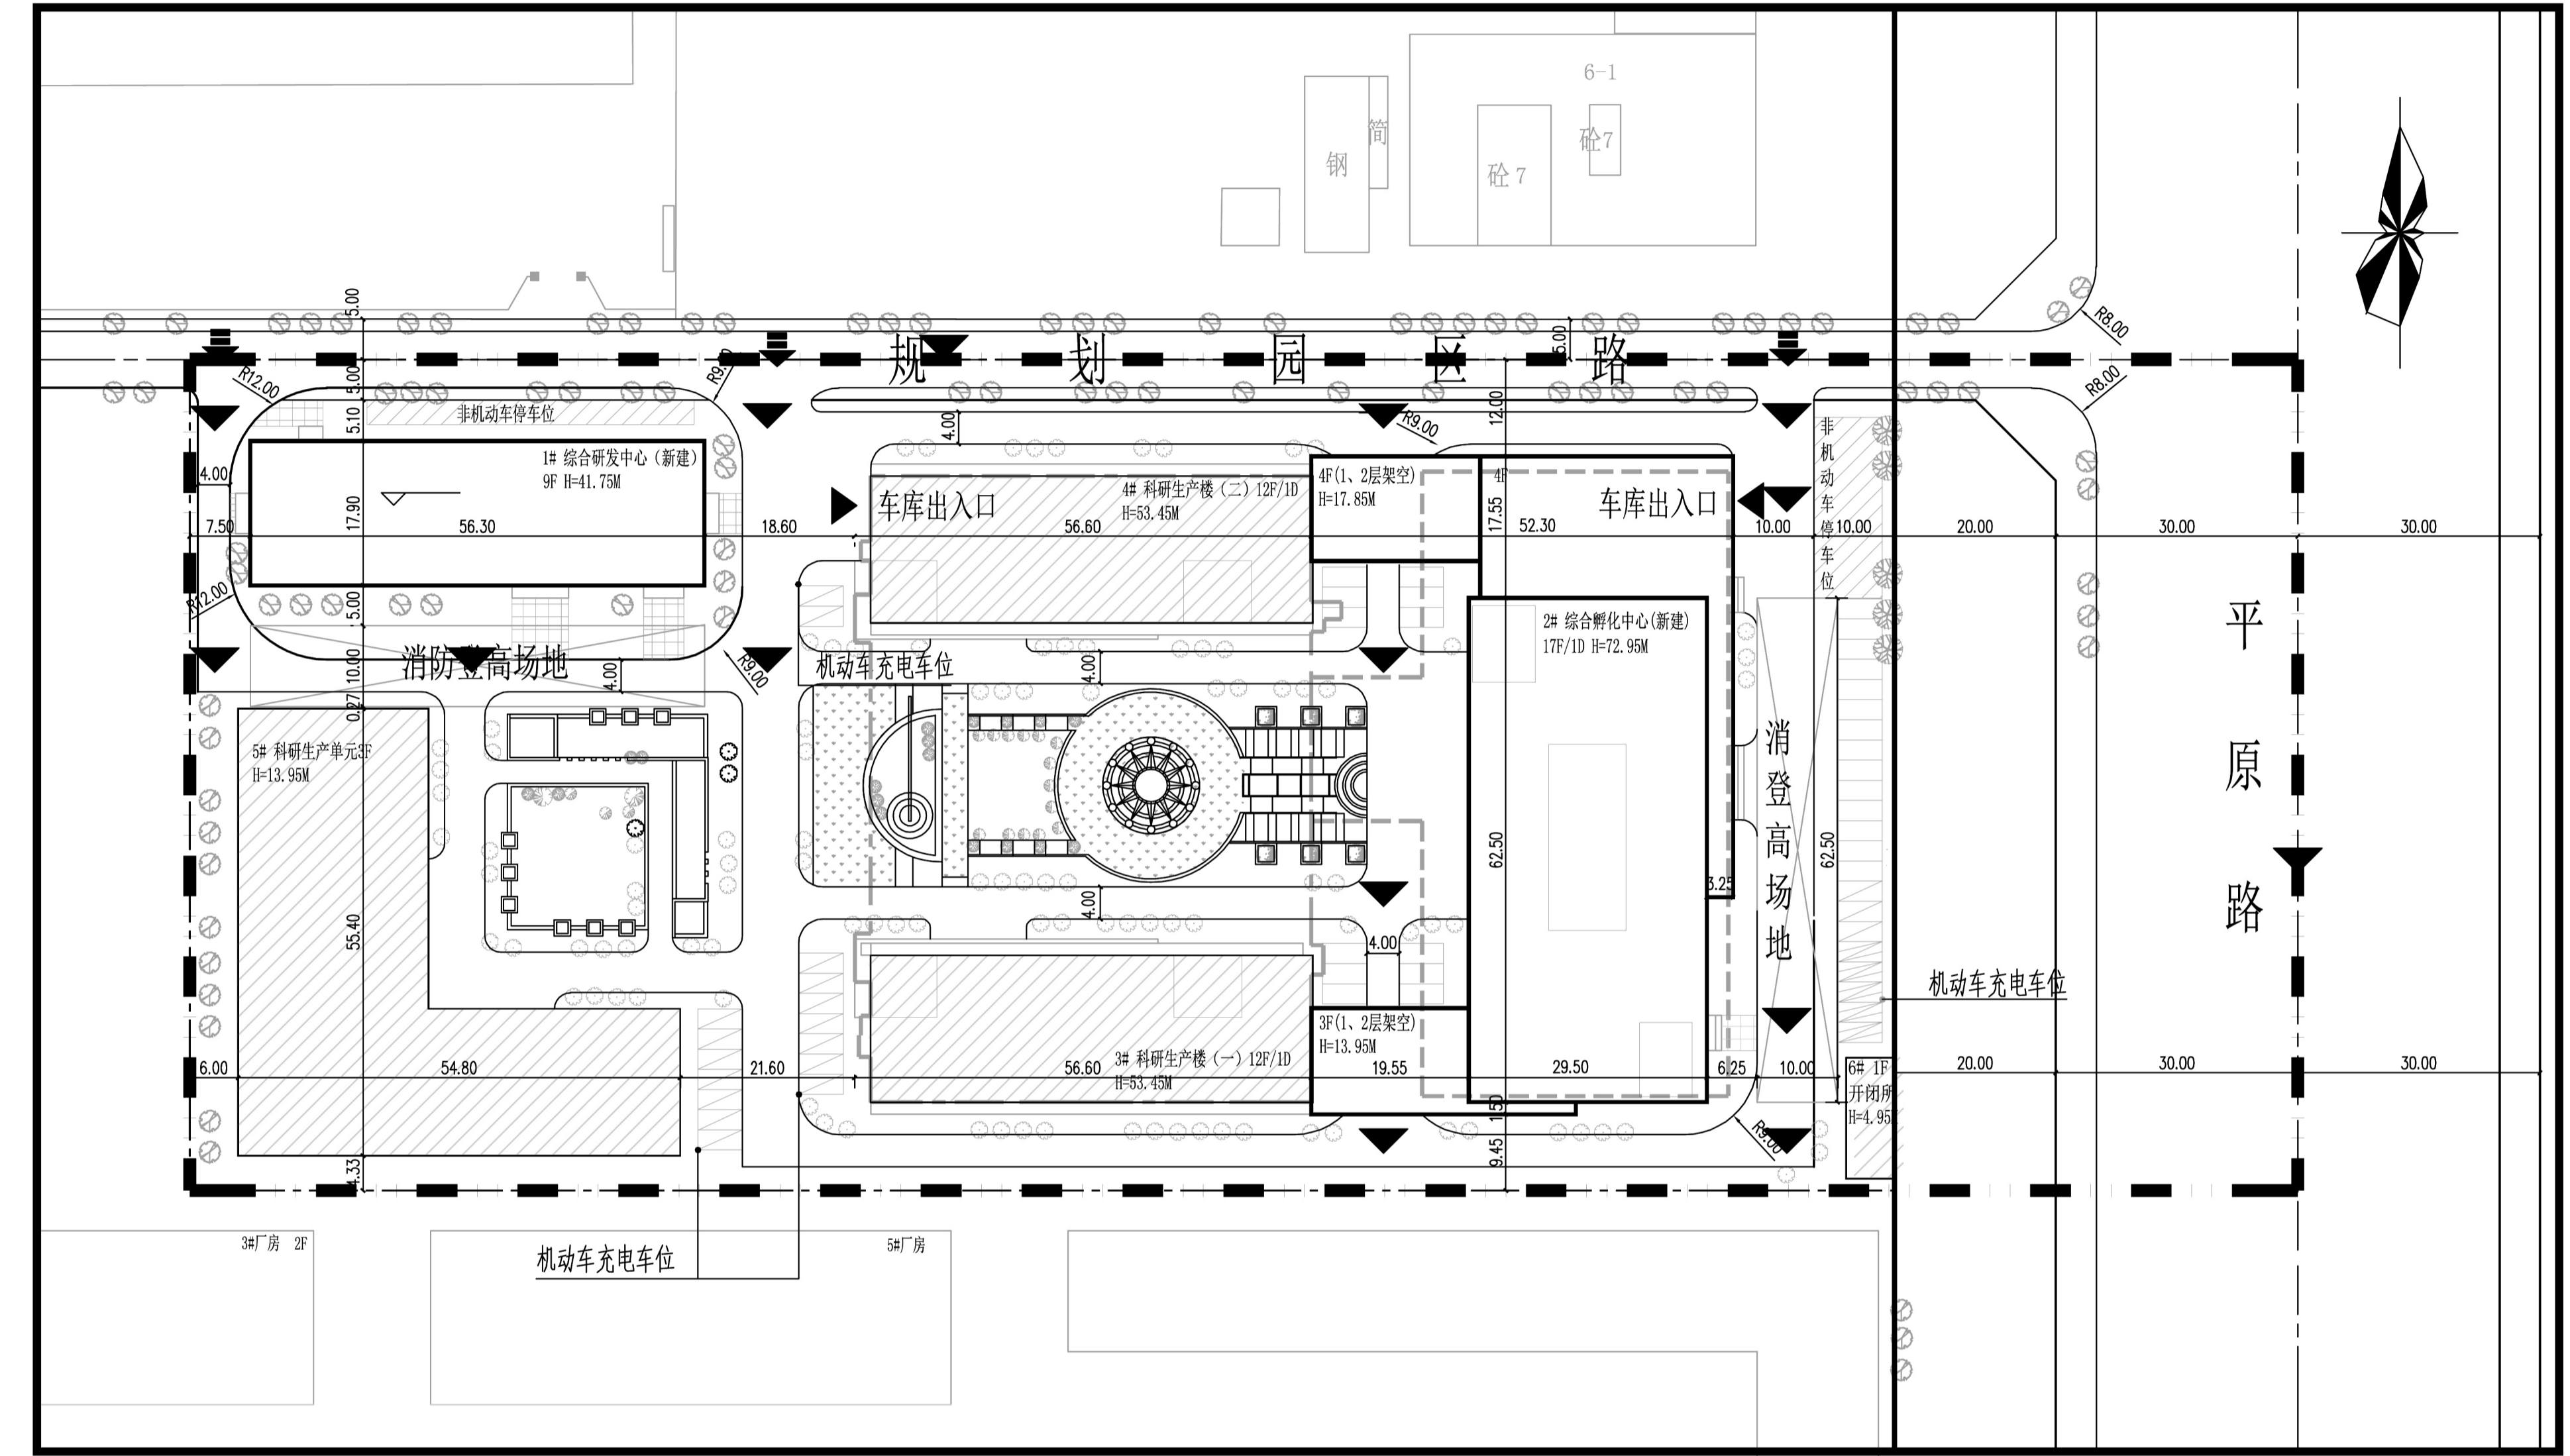

中华人民共和国
建设工程规划许可证
建字第 4105022023GG0014357 号(建筑)

根据《中华人民共和国土地管理法》《中华人民共和国城乡规划法》和国家有关规定,经审核,本建设工程符合国土空间规划和用途管制要求,颁发此证。

发证机关 安阳市自然资源和规划局
日期 2023年12月04日

建设单位(个人)	安阳高新技术创业服务中心
建设项目名称	安阳高新区火炬研发孵化产业园项目综合孵化中心
建设位置	平原路与洪河南路交叉口西南
建设规模	37126.27(平方米)

附图及附件名称
原安规管开建字【2016】04号、安规管开建字【2016】11号建设工程规划许可证书。
建设工程规划许可审批意见书(安阳高新区火炬研发孵化产业园项目综合孵化中心)、安规管开建字【2023】51号。
建筑尺寸见安阳高新区火炬研发孵化产业园项目综合孵化中心总平面图。

遵守事项
一、本证是经自然资源主管部门依法审核,建设工程符合国土空间规划和用途管制要求的法律凭证。
二、未取得本证或本证规定条件未满足的,均属违法建设。
三、本证发证机关名称变更,本证发证机关名称不得随意变更。
四、自然资源主管部门依法有权查验本证,建设单位(个人)有责任提交查验。
五、本证所需附图及附件由发证机关依法确定,与本证具有同等法律效力。

中华人民共和国
建设工程规划许可证
建字第 4105022023GG0015376 号(建筑)

根据《中华人民共和国土地管理法》《中华人民共和国城乡规划法》和国家有关规定,经审核,本建设工程符合国土空间规划和用途管制要求,颁发此证。

发证机关 安阳市自然资源和规划局
日期 2023年12月04日

建设单位(个人)	安阳高新技术创业服务中心
建设项目名称	安阳高新区火炬研发孵化产业园项目综合研发中心
建设位置	平原路与洪河南路交叉口西南
建设规模	8638.02(平方米)

附图及附件名称
建设项目具体内容详见安阳高新区火炬研发孵化产业园项目综合研发中心总平面图(编号:安规管开建字【2023】51号)。
建筑尺寸见安阳高新区火炬研发孵化产业园项目综合研发中心总平面图。

遵守事项
一、本证是经自然资源主管部门依法审核,建设工程符合国土空间规划和用途管制要求的法律凭证。
二、未取得本证或本证规定条件未满足的,均属违法建设。
三、本证发证机关名称变更,本证发证机关名称不得随意变更。
四、自然资源主管部门依法有权查验本证,建设单位(个人)有责任提交查验。
五、本证所需附图及附件由发证机关依法确定,与本证具有同等法律效力。



设计说明:

- 该项目位于平原路与洪河南路交叉口西南。
建设规模: 37126.27平方米、8638.02平方米。
- 图中尺寸均以米计,建筑尺寸为外墙面线尺寸。