

安阳市自然资源和规划局规划公告 (2024年02号)

根据《安阳市城市总体规划》和有关规定以及该地块的建设工程设计方案，我局对安阳翔泽实业有限公司提出的安阳市产业聚集区高端装备制造及新材料产业园项目(地块1)药玻联合车间A、原材料库A、氧气站A、水泵房及水池A、危化品库、药玻加工车间A1、门卫B项目进行了审核，认为该项目符合建设工程规划许可审批条件。现将审批结果公告如下。

网址: zrzyghj.anyang.gov.cn

监督电话: 2160013 2160021




安阳市自然资源和规划局
2024年01月30日

项目名称: 安阳市产业聚集区高端装备制造及新材料产业园项目(地块1)药玻联合车间A、原材料库A、氧气站A、水泵房及水池A、危化品库、药玻加工车间A1、门卫B)

建设单位: 安阳翔泽实业有限公司

批准号: 建字第4105062024GG0001445号

公告期限: 建设项目规划核实合格后为止

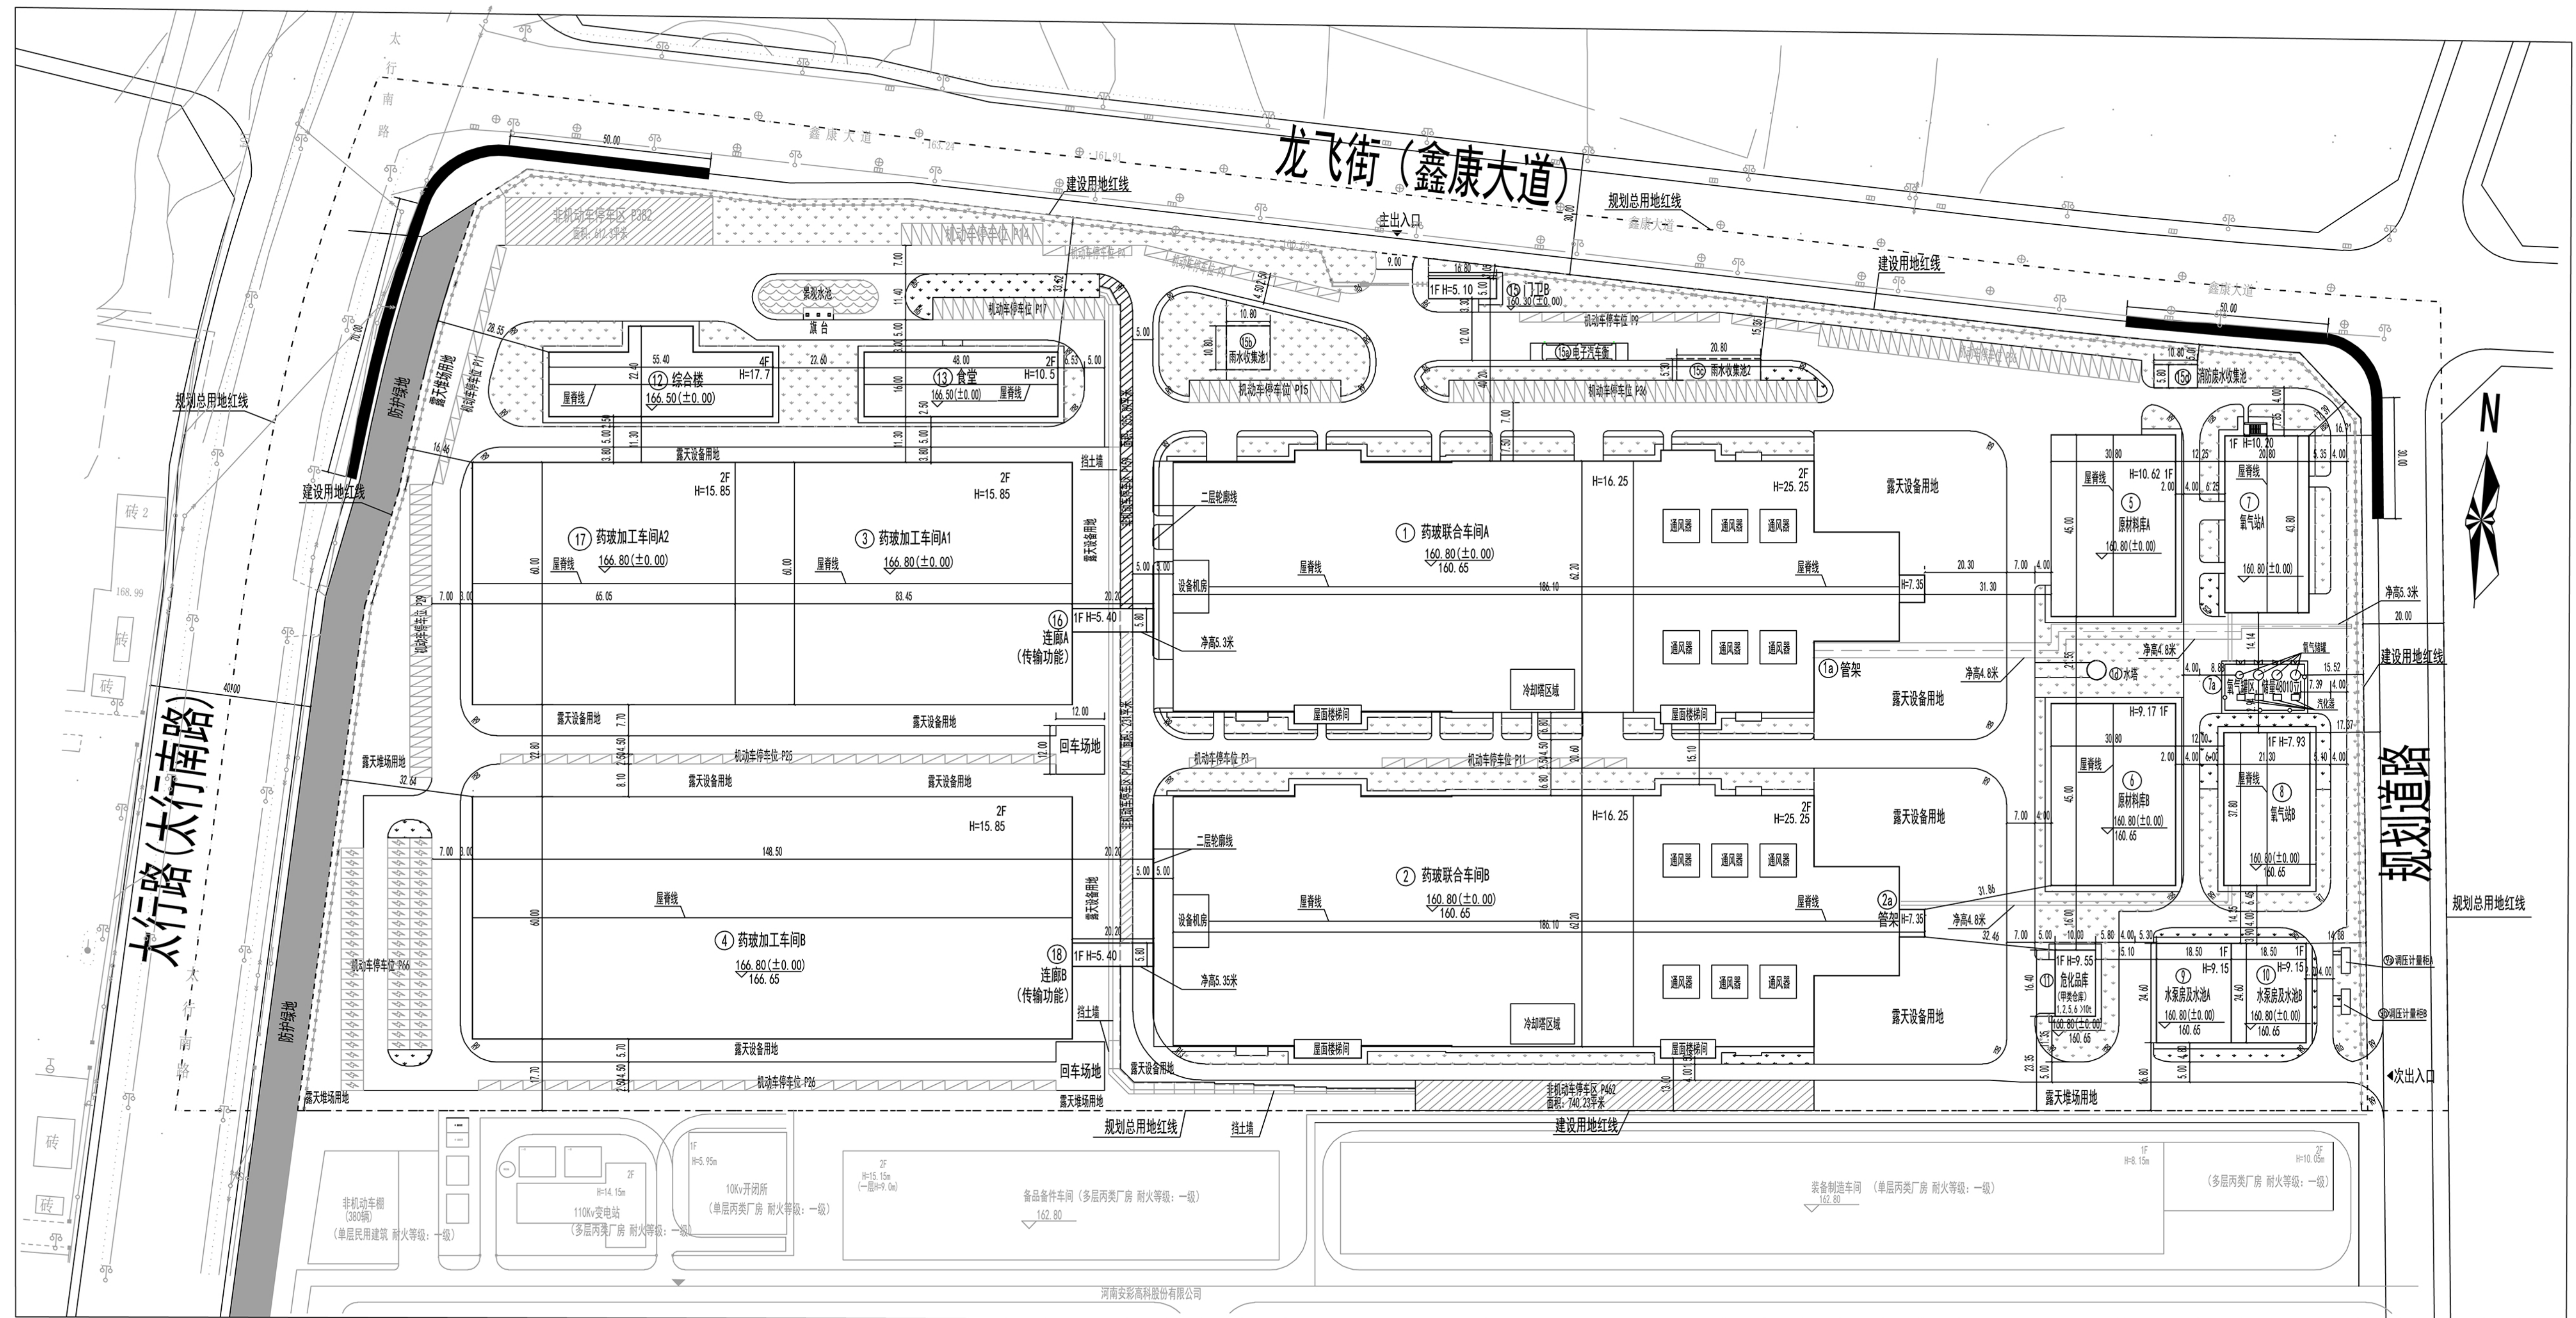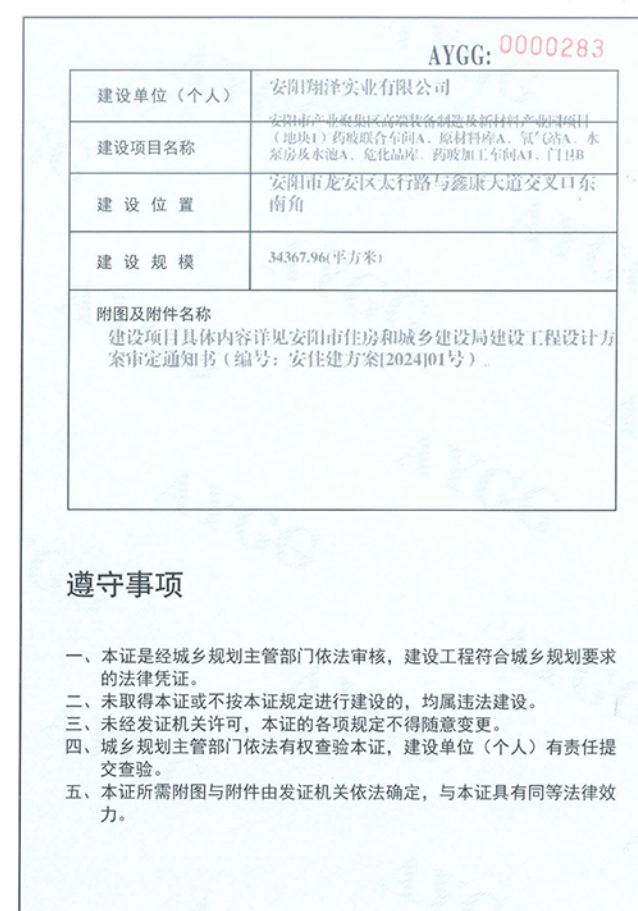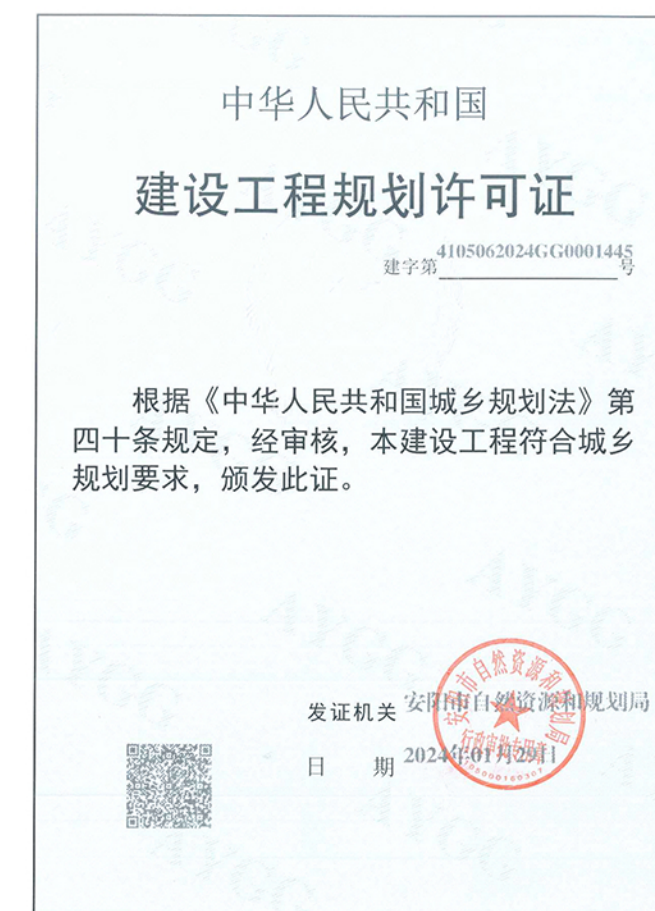

设计说明:

- 1、该项目位于安阳市龙安区太行路与鑫康大道交叉口东南角,建设规模:34367.96平方米。
- 2、图中尺寸均以米计,建筑尺寸为外墙线尺寸。