


安阳市自然资源和规划局规划公告 (2024年04号)

根据《安阳市城市总体规划》和有关规定以及该地块的建设工程设计方案，我局对宏源精工车轮股份有限公司提出的年产30万套非道路用工程机械无内胎车轮总成项目2#车间办公室、3#车间办公室、11#20万吨原料加工车间项目进行了审核，认为该项目符合建设工程规划许可审批条件。现将审批结果公告如下。

网址: zrzyghj.anyang.gov.cn
监督电话: 2160013 2160021

安阳市自然资源和规划局
2024年02月23日

项目名称: 年产30万套非道路用工程机械无内胎车轮总成项目2#车间办公室、3#车间办公室、11#20万吨原料加工车间
建设单位: 宏源精工车轮股份有限公司
批准号: 建字第4105022024GG0001414号(建筑)
公告期限: 建设项目规划核实合格后为止

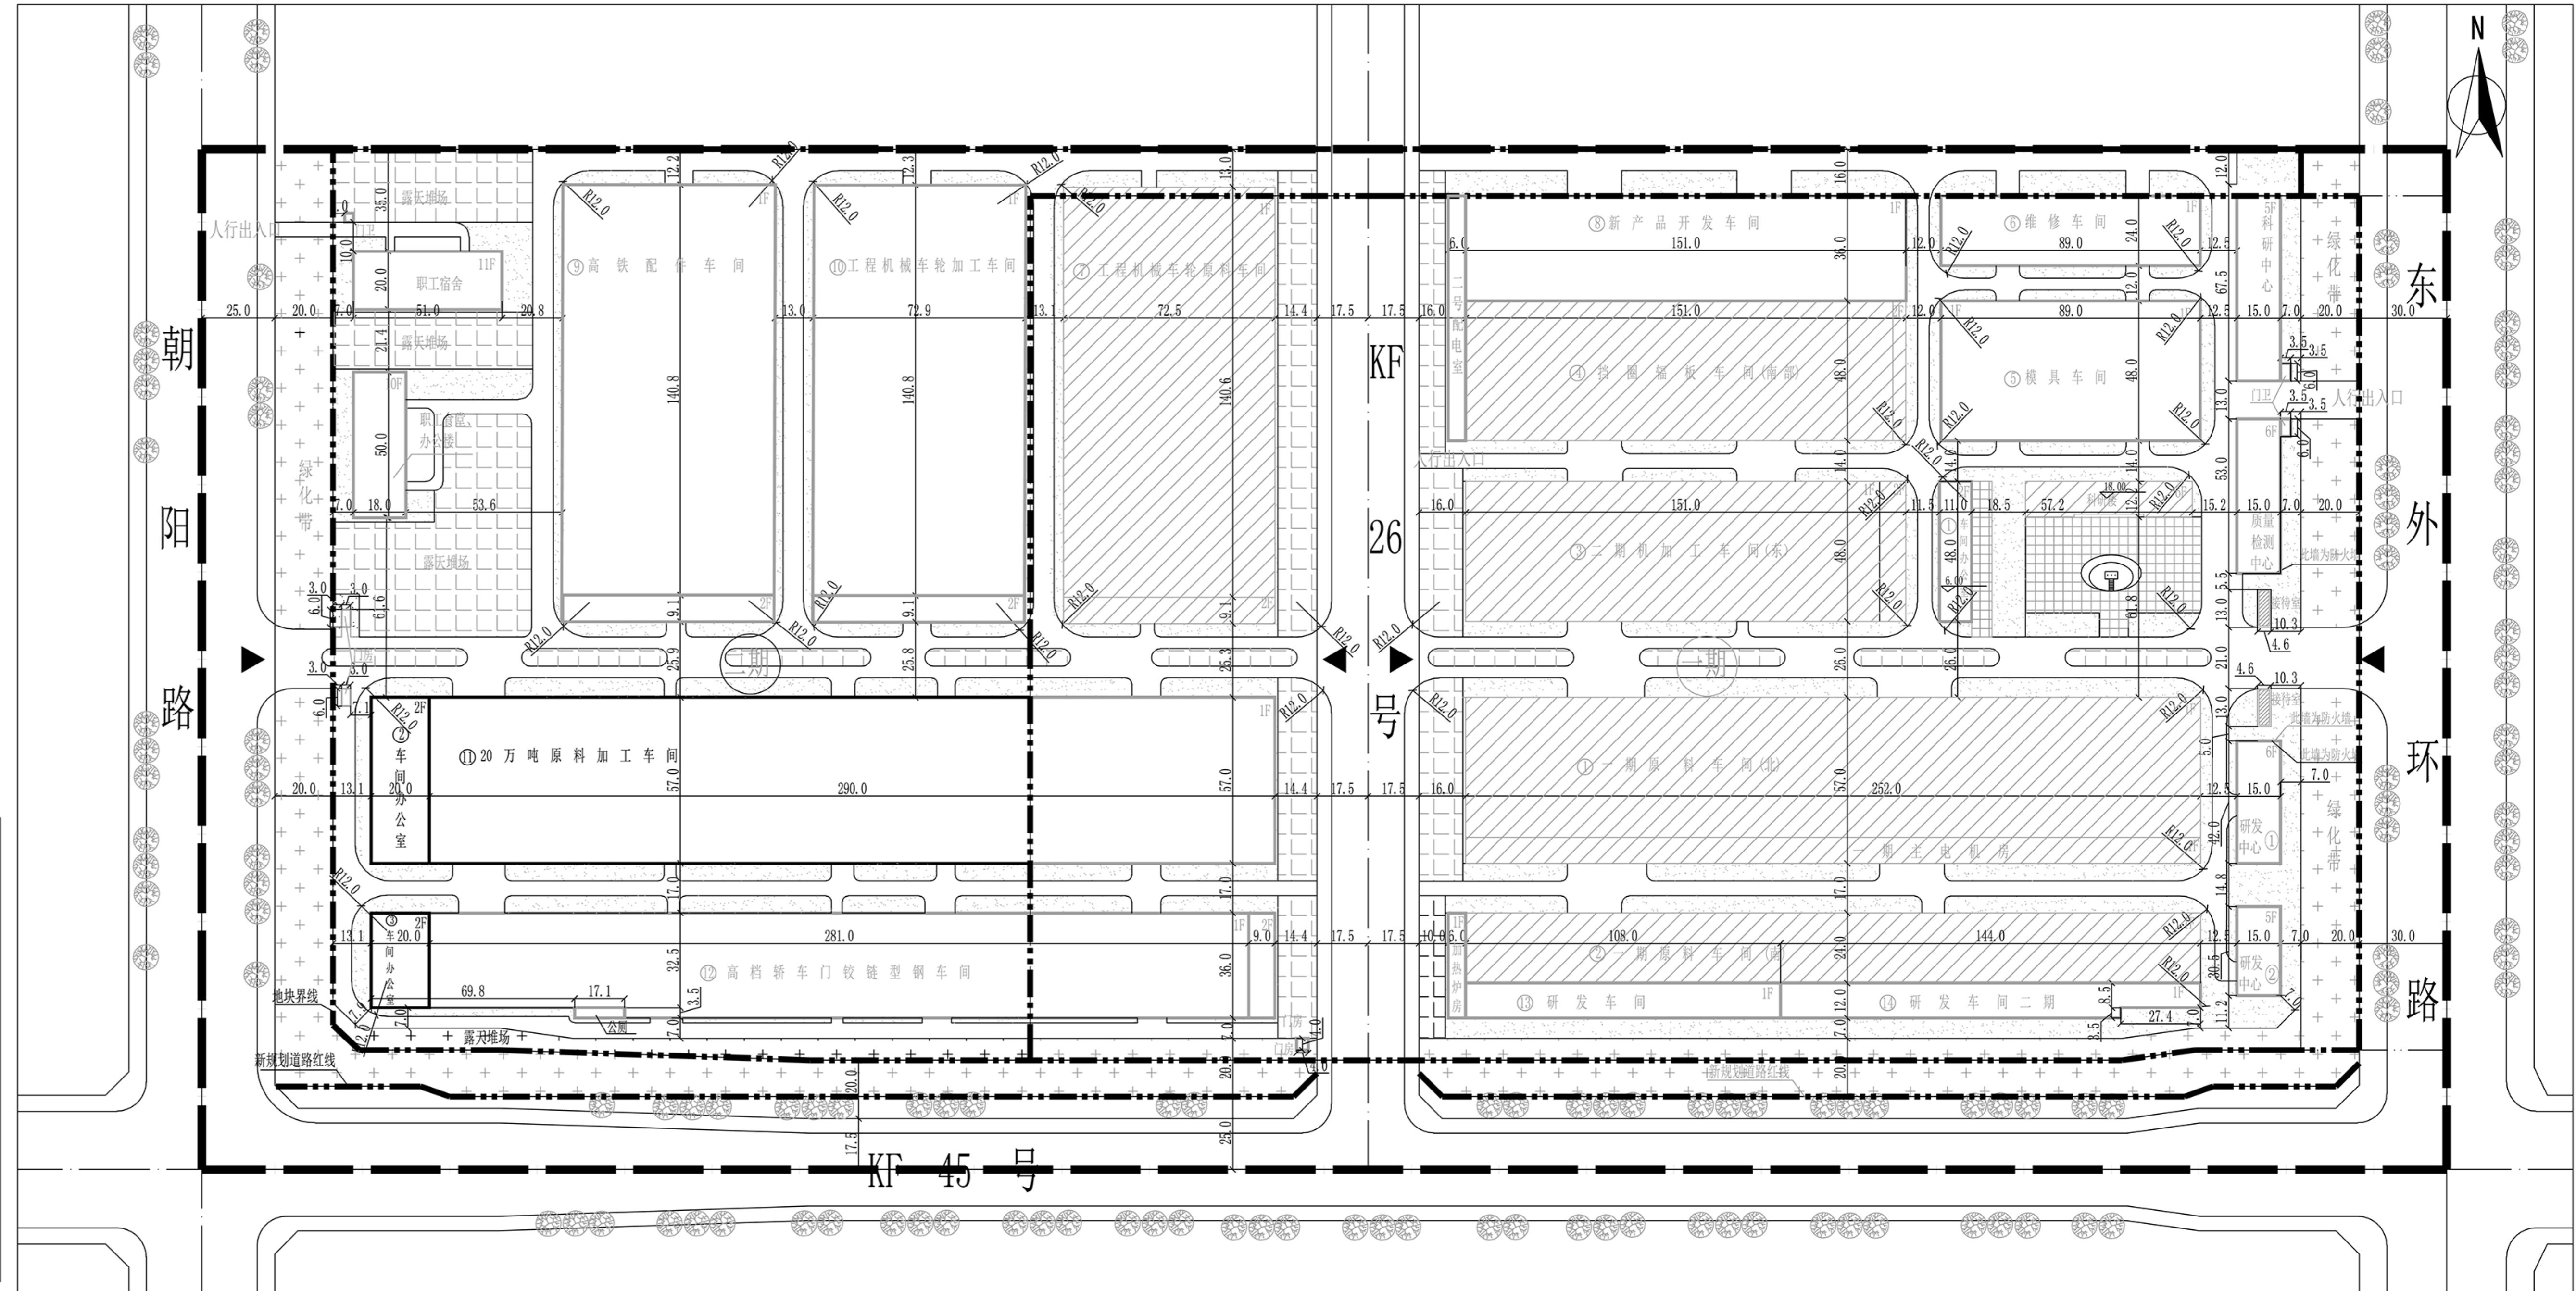

中华人民共和国 建设工程规划许可证 建字第4105022024GG0001414号(建筑)	
根据《中华人民共和国土地管理法》《中华人民共和国城乡规划法》和国家有关规定，经审查，本建设工程符合国土空间规划和用途管制要求，颁发此证。	
发证机关 安阳市自然资源和规划局 日期 2024年02月23日	
建设单位(个人) 宏源精工车轮股份有限公司	建设项目名称 年产30万套非道路用工程机械无内胎车轮总成项目2#车间办公室、3#车间办公室、11#20万吨原料加工车间
建设位置 朝阳路与KF45号路交叉口东北	建设规模 20110(平方米)
附图及附件名称 建字第4105022024GG0001414号建设工程规划许可证附图及附件(含宗地红线图、总平面图、单体建筑平面图、建筑退让距离方案等)。	
遵守事项 一、本证是经自然资源主管部门依法审核，建设工程符合国土空间规划和用途管制要求的法律凭证。 二、未取得本证或不按本证规定进行建设的，均属违法行为。 三、未经发证机关审核同意，本证的内容不得擅自变更。 四、自然资源主管部门依法有权查验本证，建设单位(个人)有责任提交查验。 五、本证所需附图及附件由发证机关依法确定，与本证具有同等法律效力。	

- 设计说明:
- 1、该项目位于朝阳路与KF45号路交叉口东北，建设规模: 20110平方米。
 - 2、图中尺寸均以米计，建筑尺寸为外墙面线尺寸。