

安阳市自然资源和规划局规划公告（2024年07号）


根据《安阳市城市总体规划》和有关规定以及该地块的建设工程设计方案，我局对安阳市大众交通有限责任公司提出的曙光农贸市场项目（临时建筑）项目进行了审核，认为该项目符合建设工程规划许可审批条件。现将审批结果公告如下。

网址：zrzyghj.anyang.gov.cn

监督电话：2160013 2160021

安阳市自然资源和规划局
2024年03月11日


项目名称：曙光农贸市场项目（临时建筑）
建设单位：安阳市大众交通有限责任公司
批准号：建字第4105022024GG0004467(建筑)号
公告期限：建设项目规划核实合格后为止

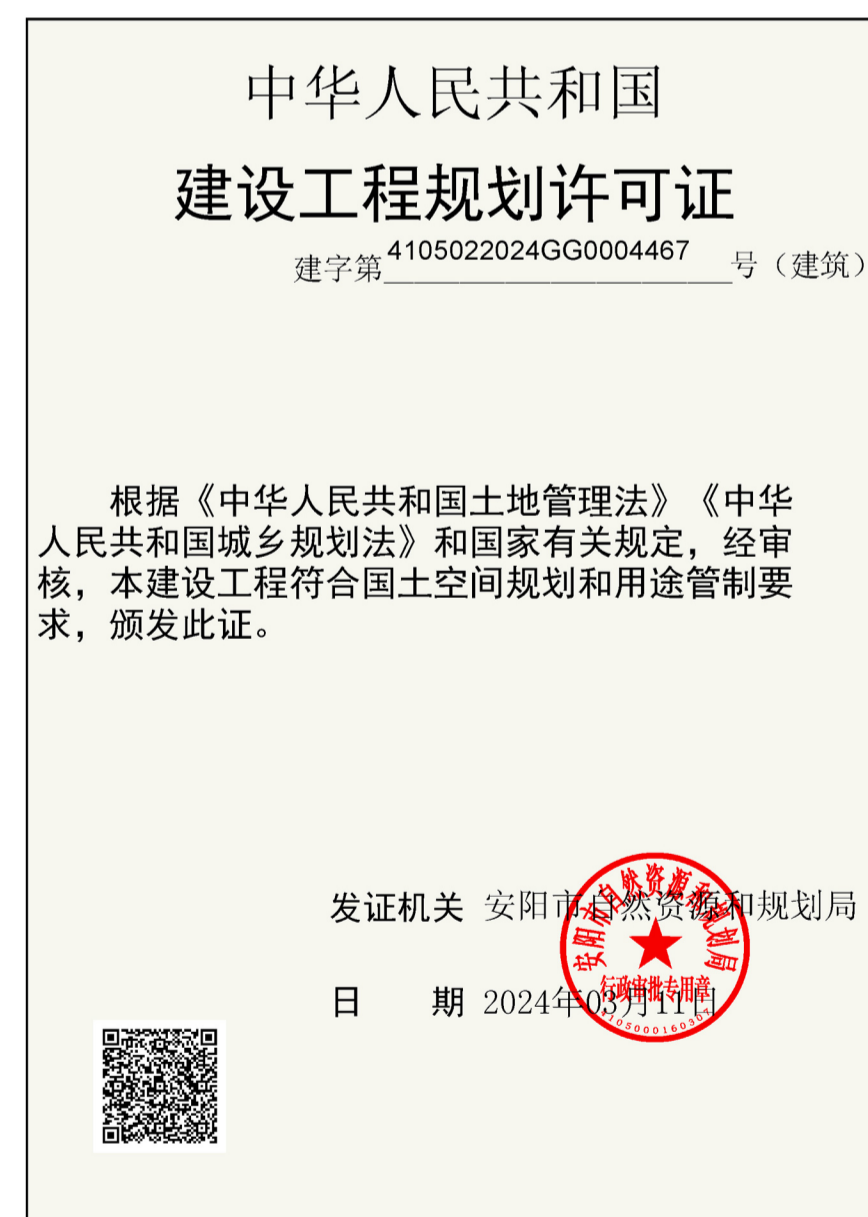

建设单位(个人)	安阳市大众交通有限责任公司
建设项目名称	曙光农贸市场项目(临时建筑)
建设位置	长江大道与曙光路交叉口东南
建设规模	2730(平方米)
附图及附件名称	1. 建设项目具体内容详见安阳市住房和城乡建设局建设工程设计方案审查通知书(编号: 安建审字第20240311001号) 2. 临时建筑使用期限为两年, 期满后无偿拆除, 高新区管委会负责监督实施。
遵守事项	一、本证是经自然资源主管部门依法审核, 建设工程符合国土空间规划和用途管制要求的法律凭证。 二、未取得本证或不按本证规定进行建设的, 均属违法行为。 三、未经发证机关审核同意, 本证的各项规定不得随意变更。 四、自然资源主管部门依法有权查验本证, 建设单位(个人)有责任提交查验。 五、本证所需附图及附件由发证机关依法确定, 与本证具有同等法律效力。



曙光农贸市场(暂定名)项目建筑方案(临时建筑)

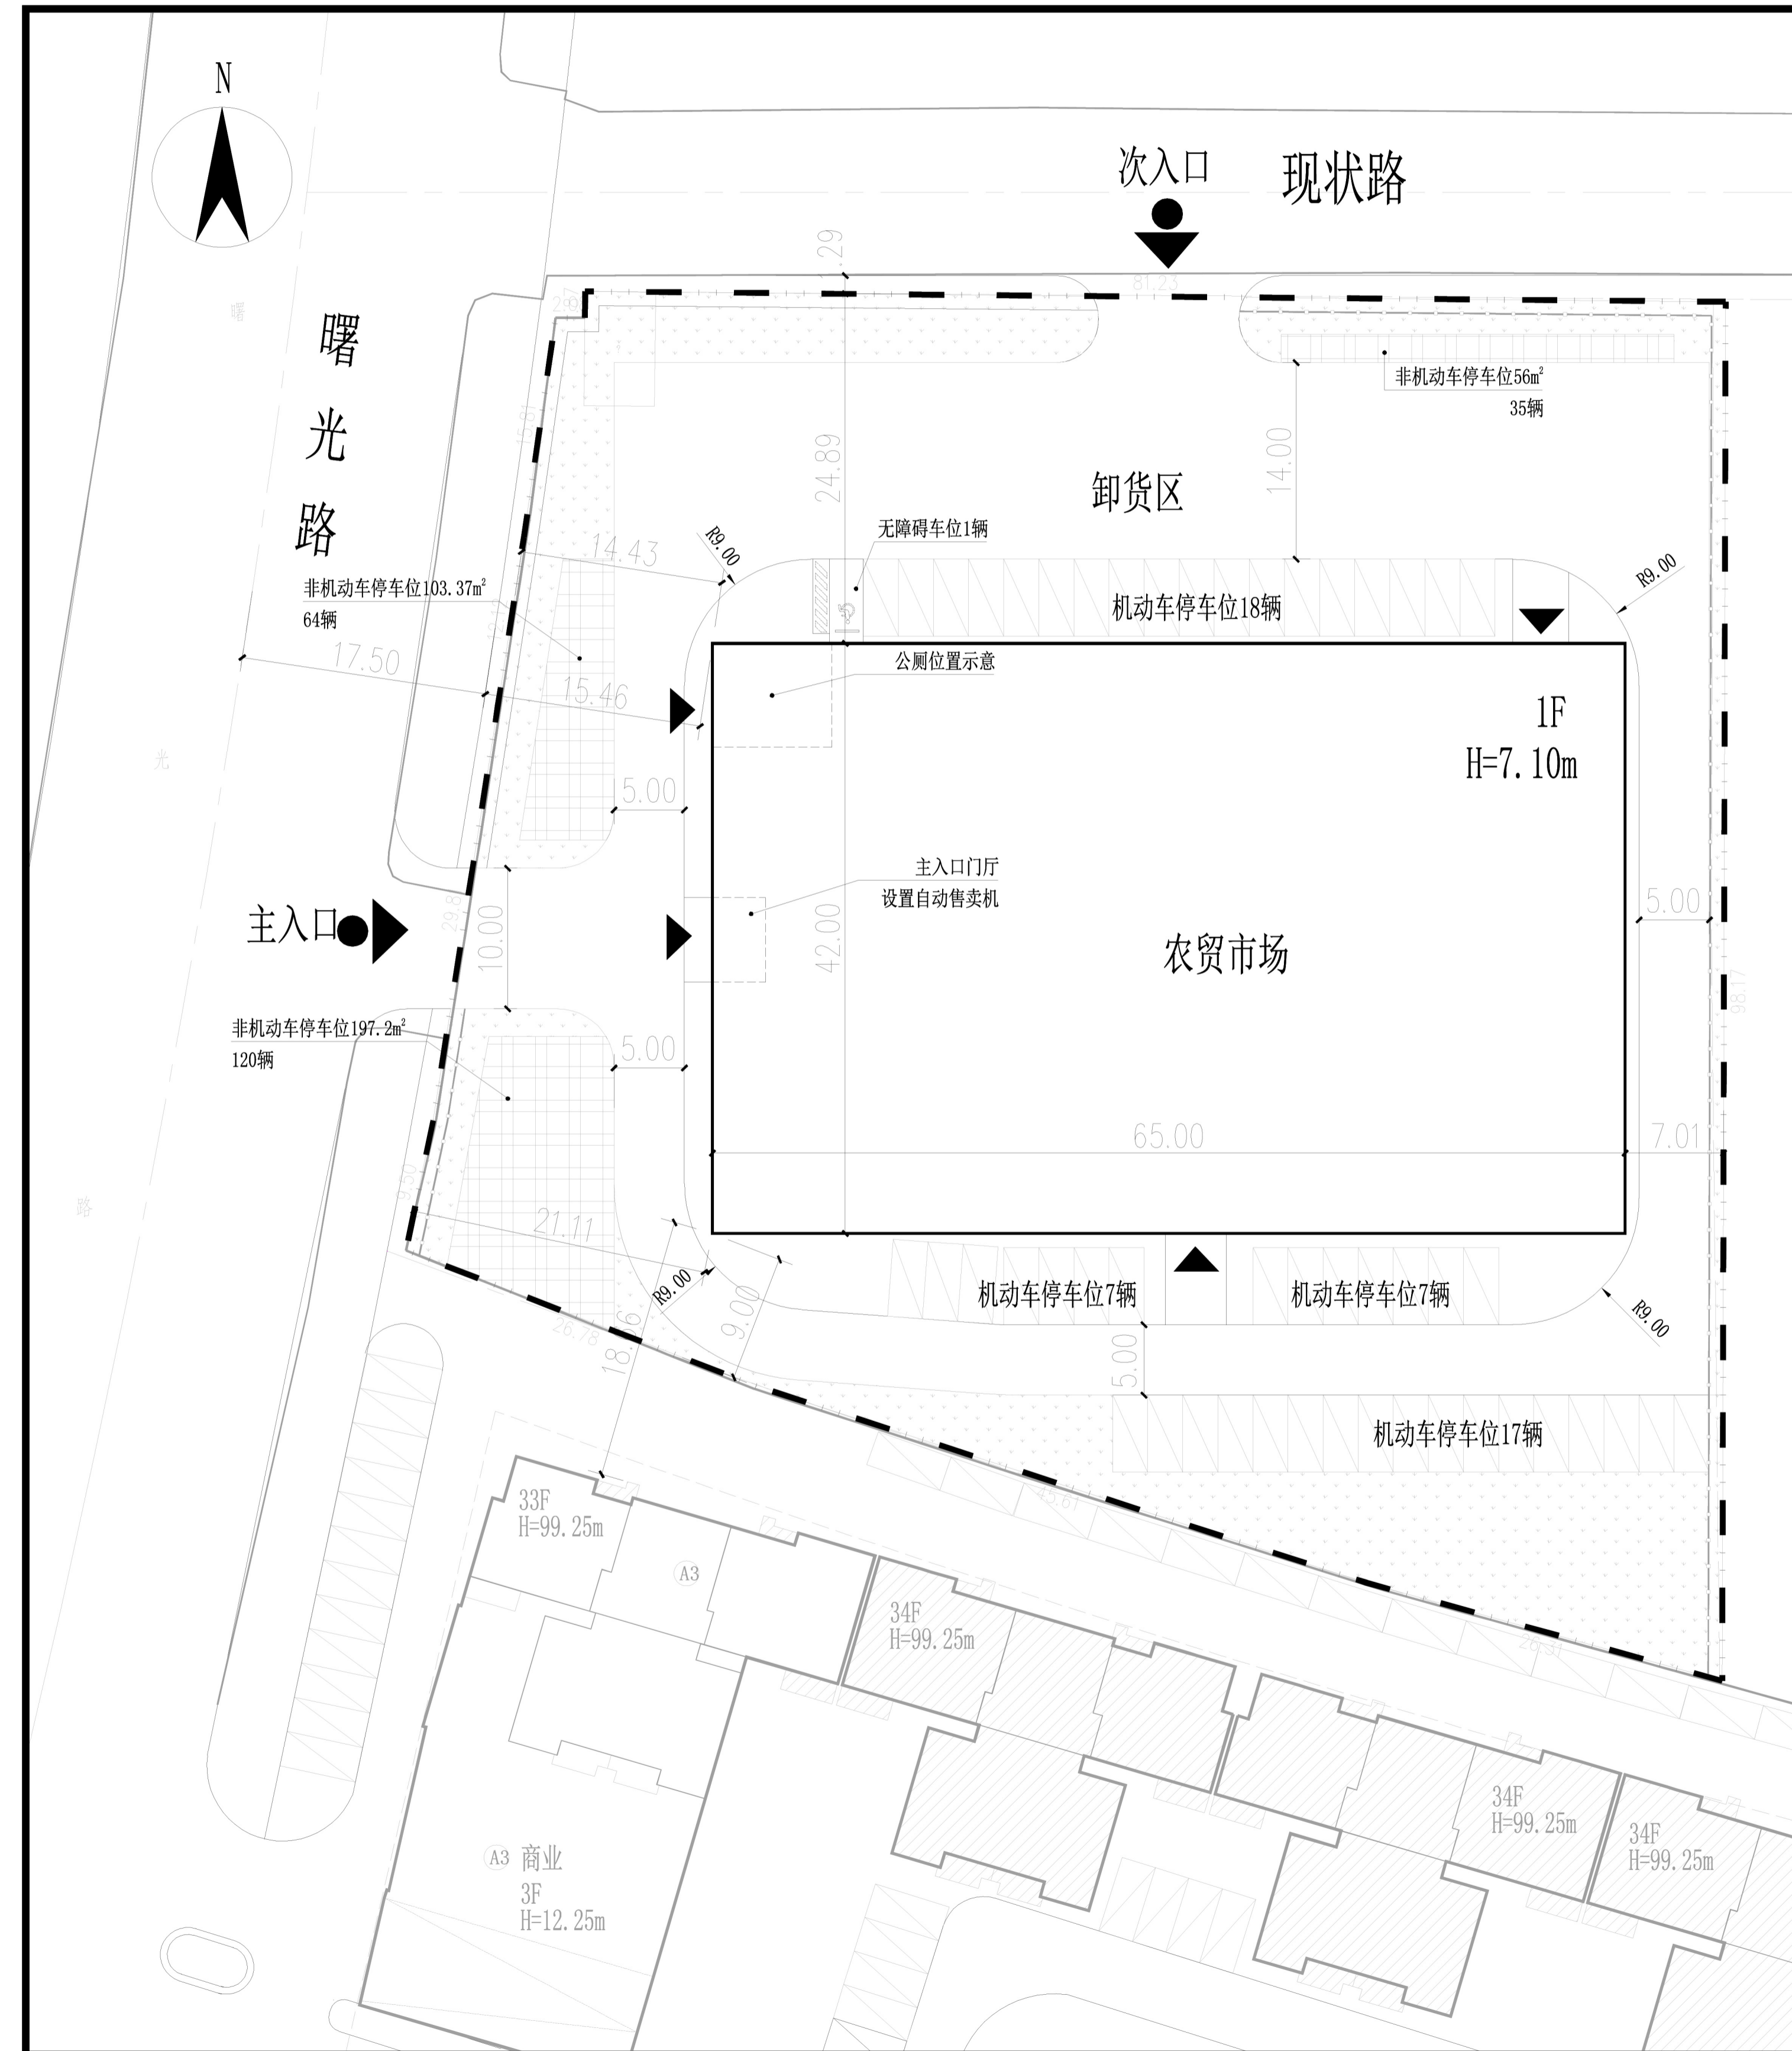

设计说明:

- 该项目位于长江大道与曙光路交叉口东南。
建设规模：2730平方米。
- 图中尺寸均以米计，建筑尺寸为外墙面线尺寸。