

# 安阳市自然资源和规划局规划公告 (2024年10号)

根据《安阳市城市总体规划》和有关规定以及该地块的建设工程设计方案，我局对安阳创地置业有限公司提出的宜居幸福里项目1#-3#楼、5#-7#楼、地下车库项目进行了审核，认为该项目符合建设工程规划许可审批条件。现将审批结果公告如下。

网址: [zrzyghj.anyang.gov.cn](http://zrzyghj.anyang.gov.cn)

监督电话: 2160013 2160021

安阳市自然资源和规划局  
2024年03月13日


项目名称: 宜居幸福里项目1#-3#楼、5#-7#楼、地下车库

建设单位: 安阳创地置业有限公司


批准号: 建字第4105032024GG0006461(建筑)号

公告期限: 建设项目规划核实合格后为止

鸟瞰图(规委会通过方案)

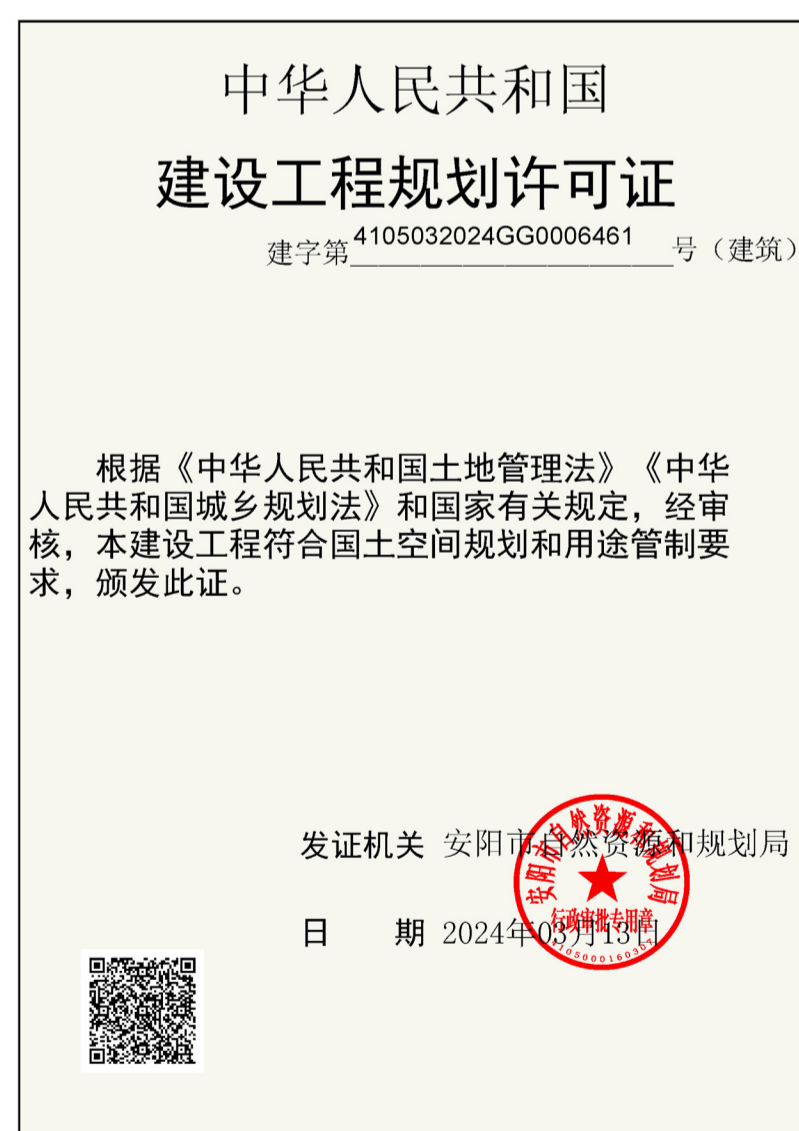

建设单位(个人)	安阳创地置业有限公司
建设项目名称	宜居幸福里项目1#-3#楼、5#-7#楼、地下车库
建设位置	北关区红星路与永安街交叉口东南
建设规模	50123.84(平方米)
附图及附件名称	安阳创地置业有限公司建设工程设计方案审批通知书(编号:安创建字第(2024)114号);《安阳创地置业有限公司宜居幸福里项目1#-3#楼、5#-7#楼、地下车库项目(2024)11号》文件;《关于安阳创地置业有限公司宜居幸福里项目1#-3#楼、5#-7#楼、地下车库项目(2024)11号》文件;《关于安阳创地置业有限公司宜居幸福里项目1#-3#楼、5#-7#楼、地下车库项目(2024)11号》文件;《关于安阳创地置业有限公司宜居幸福里项目1#-3#楼、5#-7#楼、地下车库项目(2024)11号》文件。
遵守事项	一、本证是自然资源主管部门依法审核,建设工程符合国土空间规划和用途管制要求的法律凭证。 二、未取得本证或不按本证规定进行建设的,均属违法行为。 三、未经发证机关审核同意,本证的各项规定不得随意变更。 四、自然资源主管部门依法监督检查本证,建设单位(个人)有责任提交资料。 五、本证所需附图及附件由发证机关依法确定,与本证具有同等法律效力。

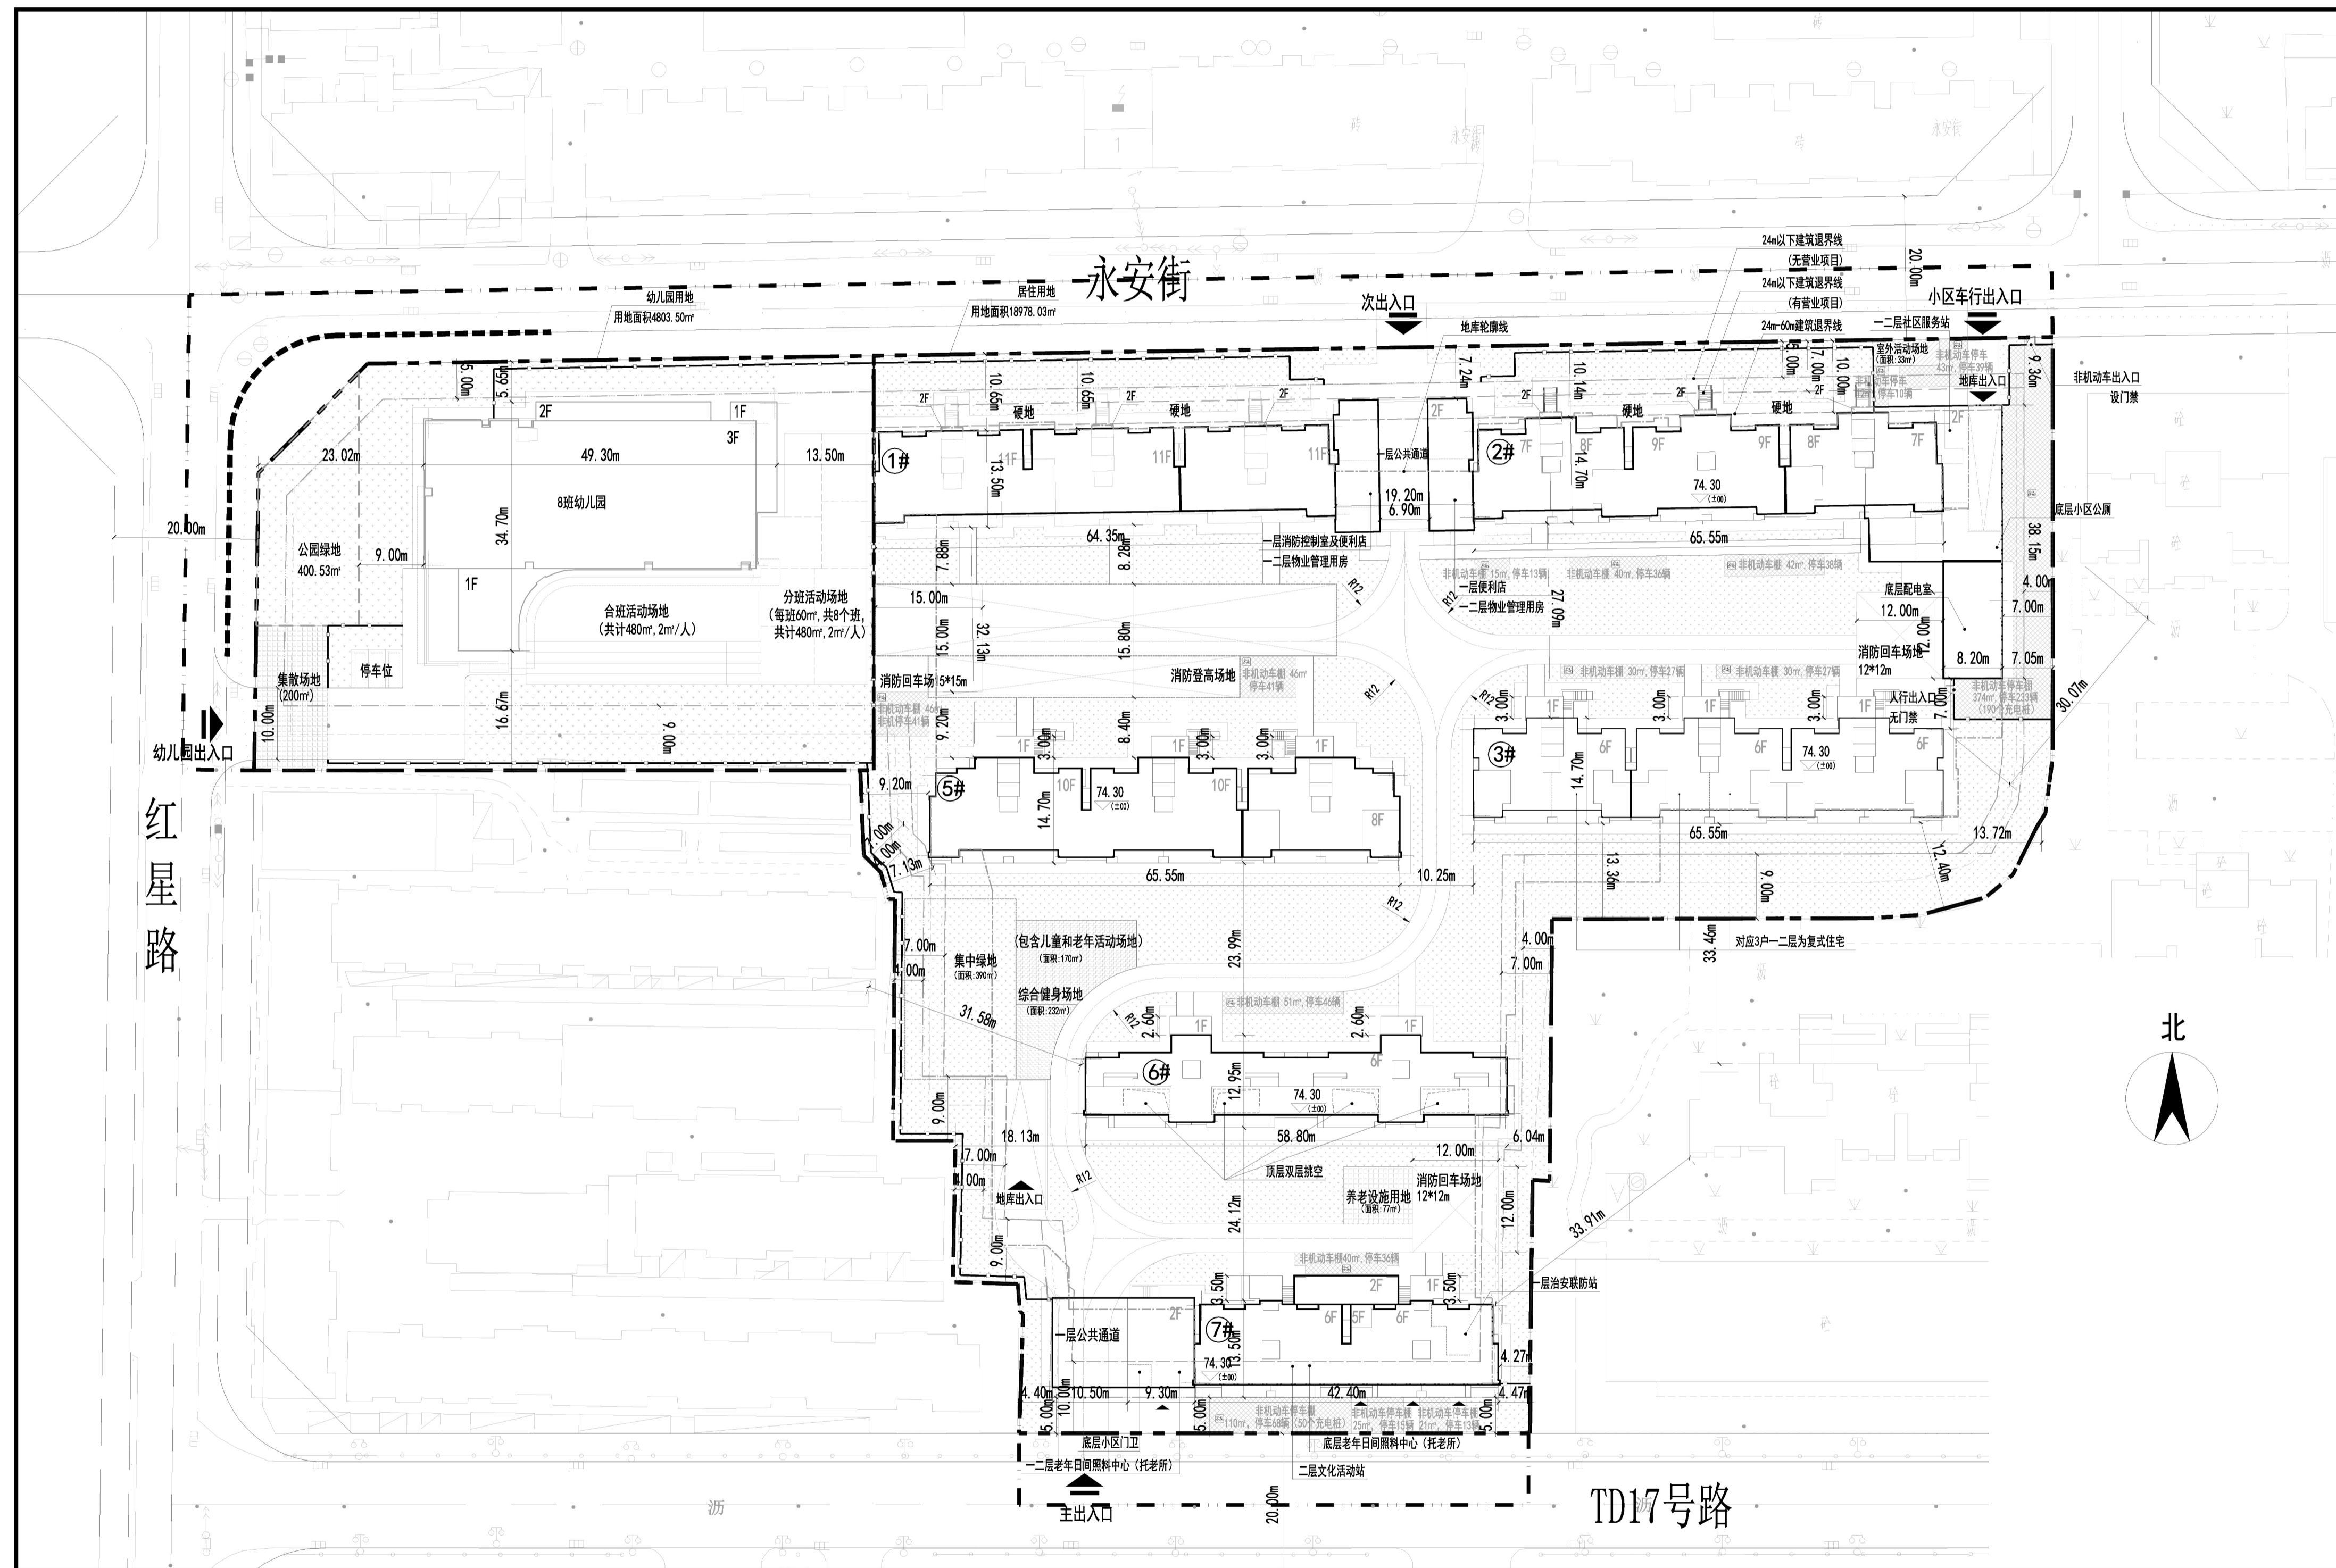

设计说明:

- 该项目位于北关区红星路与永安街交叉口东南。  
建设规模: 50123.84平方米。
- 图中尺寸均以米计,建筑尺寸为外墙面线尺寸。