


安阳市自然资源和规划局规划公告 (2024年14号)

根据《安阳市城市总体规划》和有关规定以及该地块的建设工程设计方案, 我局对安阳市龙安区教育局提出的新建安阳市置度小学建设项目进行了审核, 认为该项目符合建设工程规划许可审批条件。现将审批结果公告如下。


网址: zrzyghj.anyang.gov.cn
监督电话: 2160013 2160021

安阳市自然资源和规划局
2024年03月28日

项目名称: 新建安阳市置度小学建设项目
建设单位: 安阳市龙安区教育局
批准号: 建字第4105062024GG0002410(建筑)号
公告期限: 建设项目规划核实合格后为止

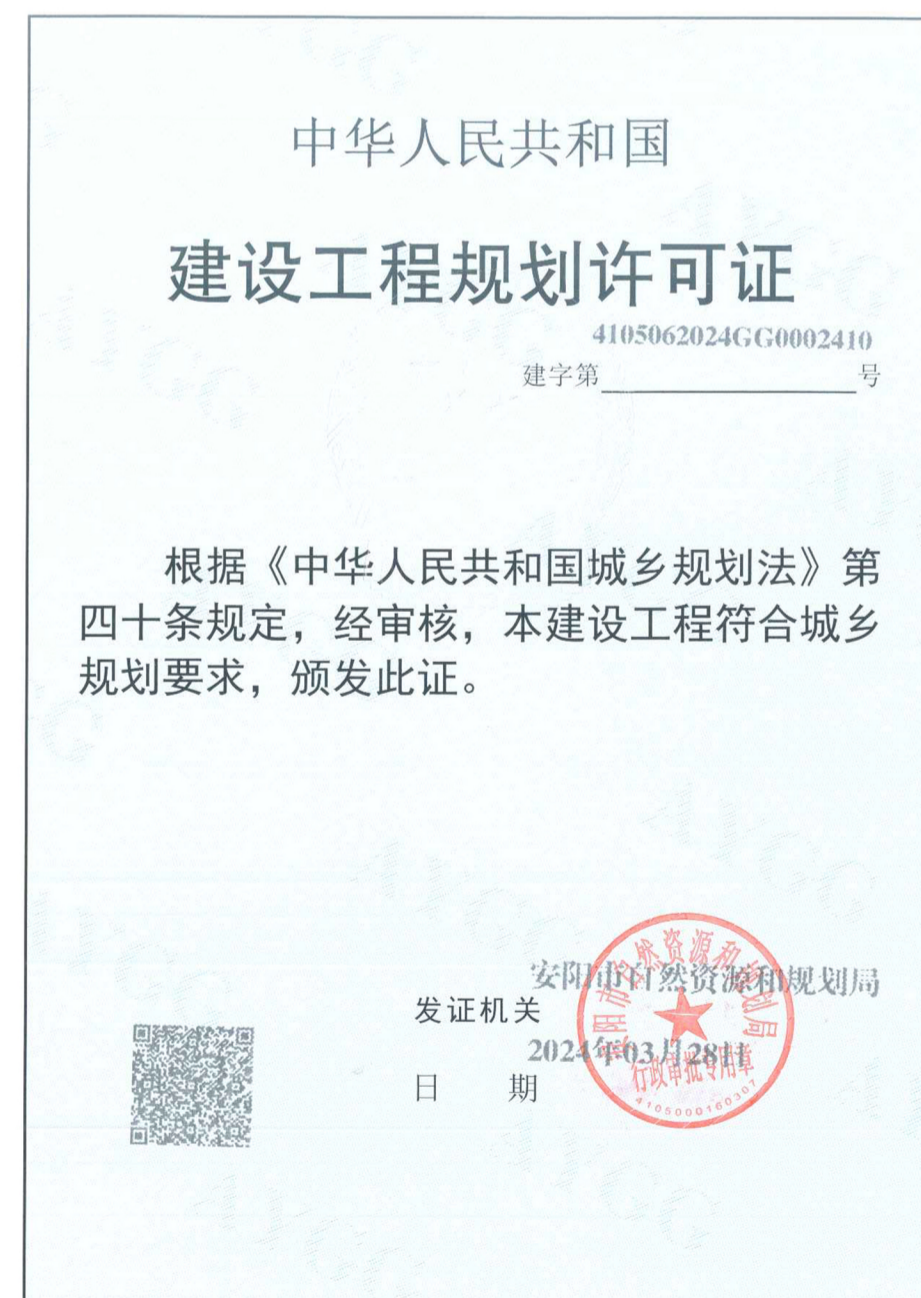

AYGG:000298	
建设单位(个人)	安阳市龙安区教育局
建设项目名称	新建安阳市置度小学建设项目
建设位置	河南省安阳市龙安区祥云街与钢二路东南角
建设规模	17967.02平方米
附图及附件名称	建设项目具体设计方案及审批中在房和城乡建设与建设(规划设计方案)通知书(编号: 安建规方案[2024] 195号)
遵守事项	
一、本证是经城乡规划主管部门依法审核, 建设工程符合城乡规划要求的法律凭证。	
二、未取得本证或不按本证规定进行建设的, 均属违法建设。	
三、未经发证机关许可, 本证的各项规定不得随意变更。	
四、城乡规划主管部门依法有权查验本证, 建设单位(个人)有责任提交查验。	
五、本证所需附图与附件由发证机关依法确定, 与本证具有同等法律效力。	

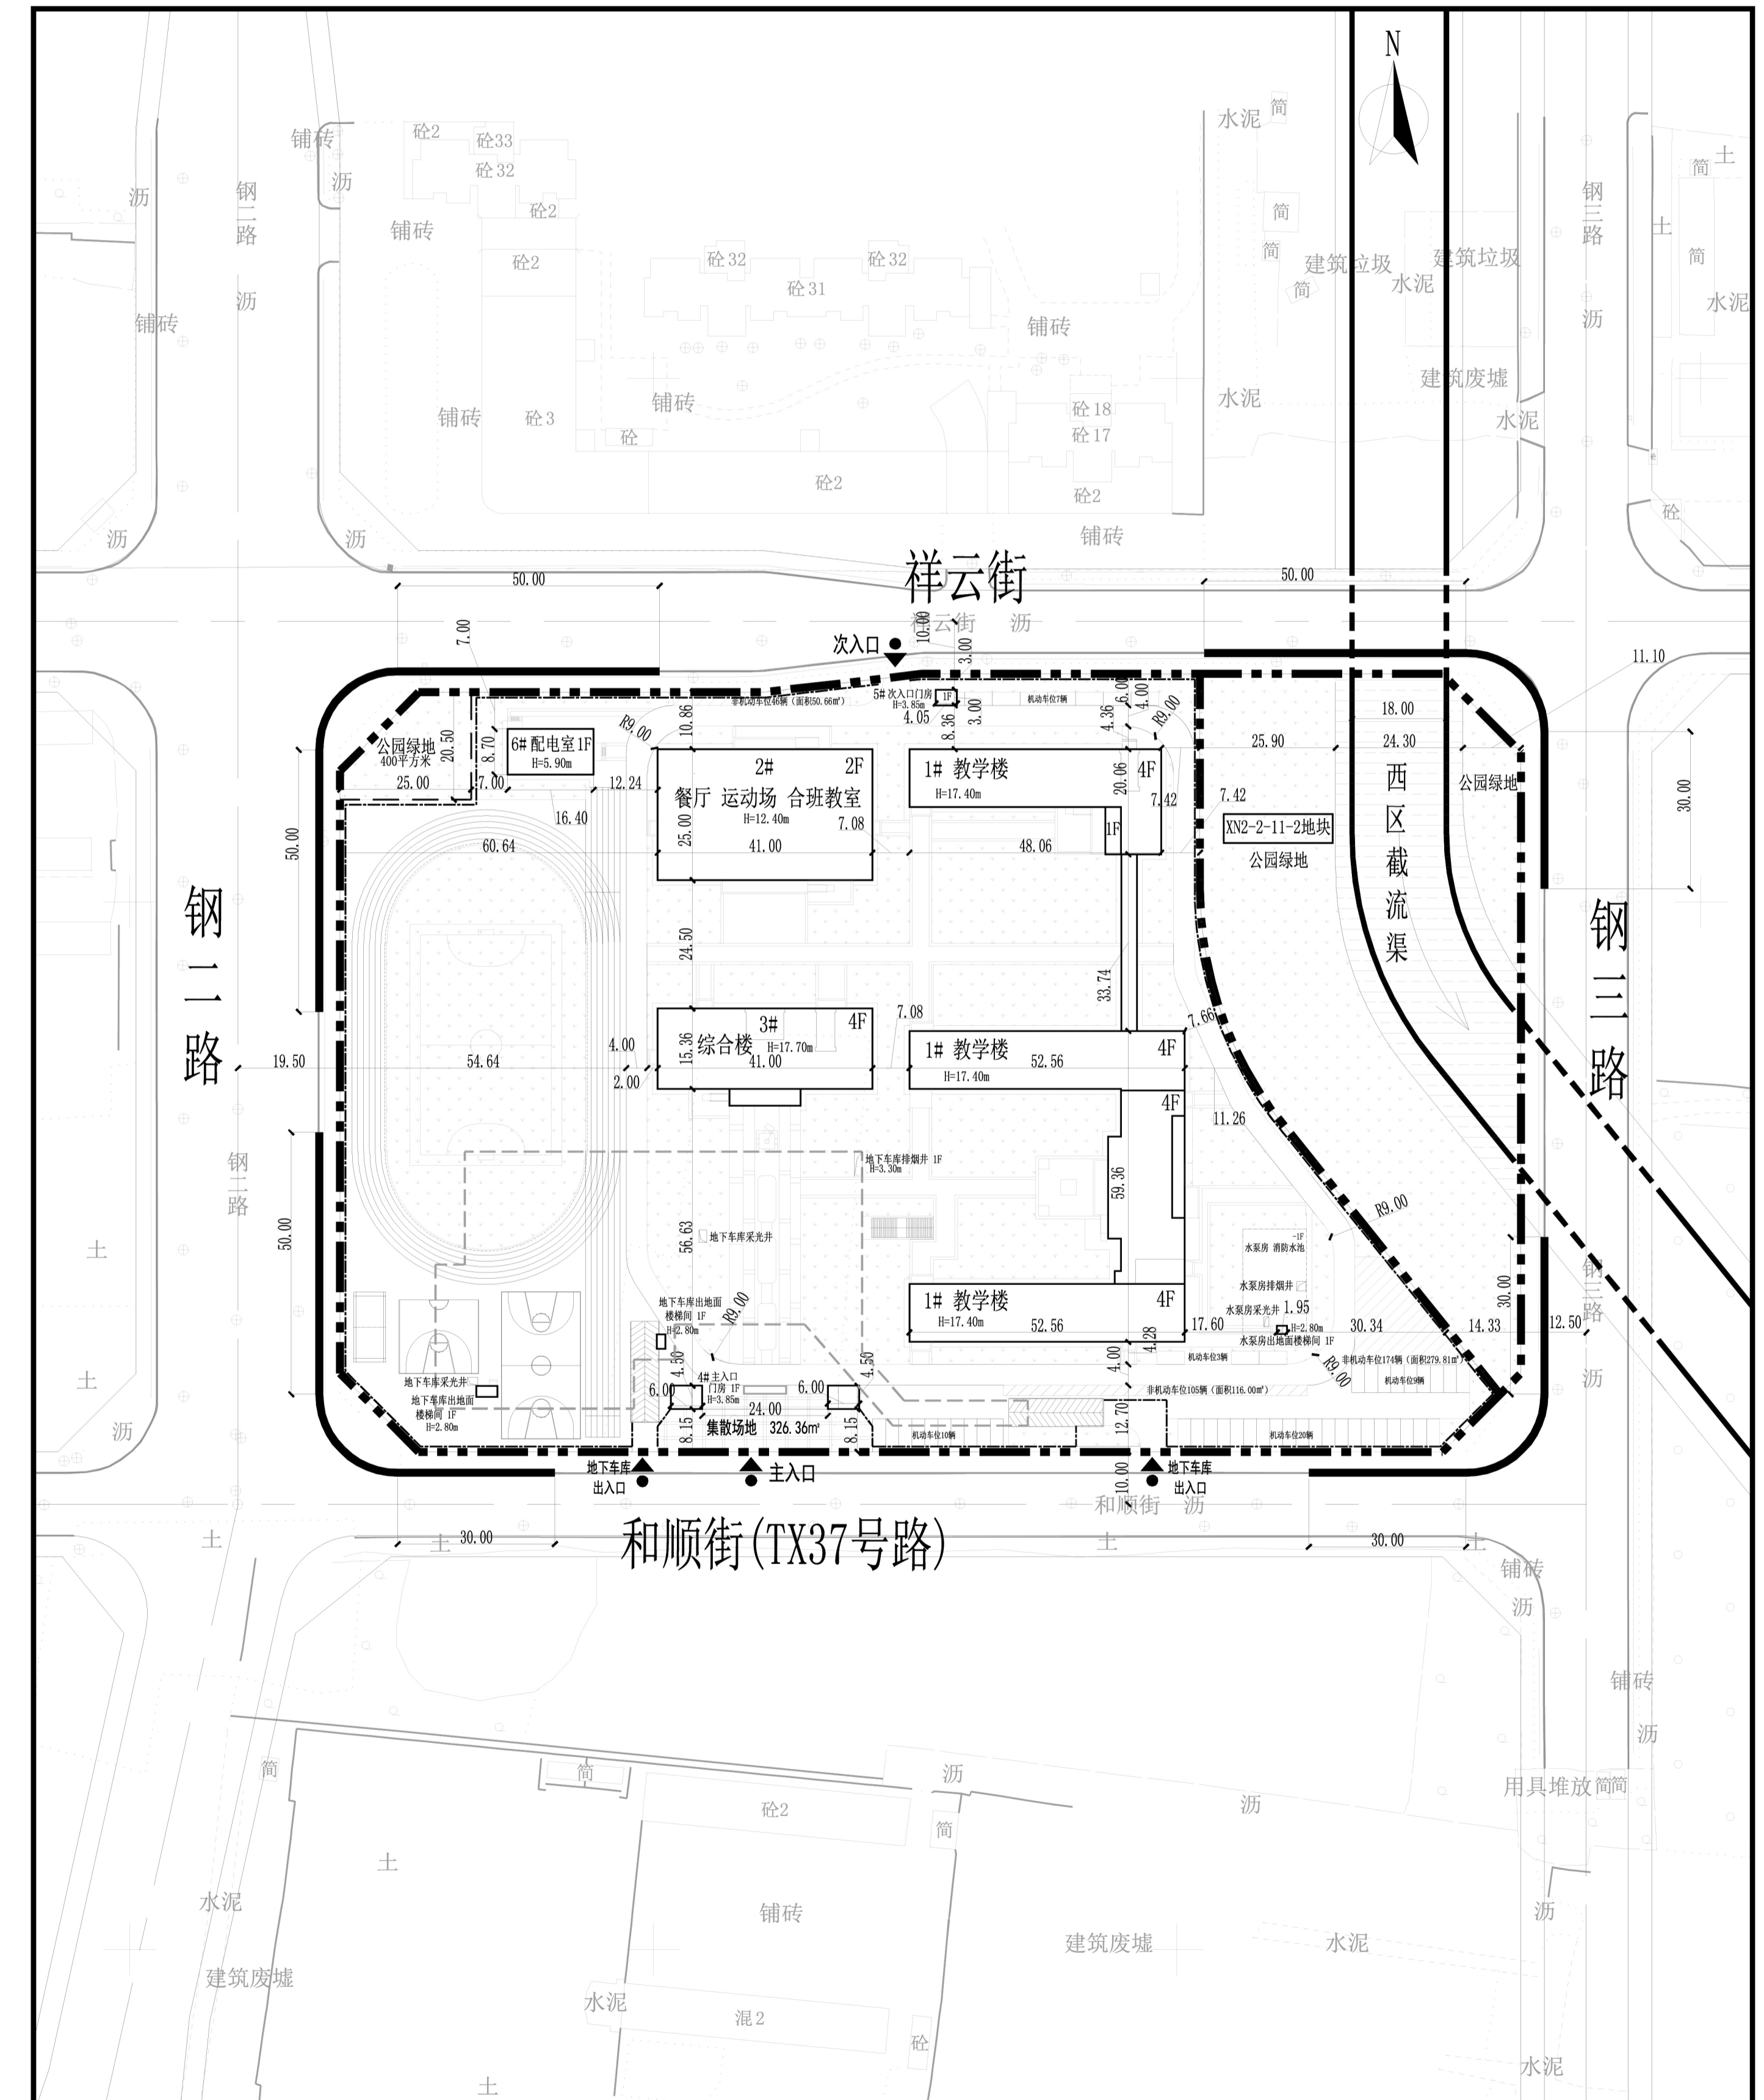

设计说明:

- 该项目位于河南省安阳市龙安区祥云街与钢二路东南角。
建设规模: 17967.02平方米。
- 图中尺寸均以米计, 建筑尺寸为外墙面线尺寸。