

安阳市自然资源和规划局规划公告（2024年15号）

根据《安阳市城市总体规划》和有关规定以及该地块的建设工程设计方案，我局对河南中烟工业有限责任公司安阳卷烟厂提出的河南中烟工业有限责任公司安阳卷烟厂新建生产退出物处理场棚建设项目进行了审核，认为该项目符合建设工程规划许可审批条件。现将审批结果公告如下。

网址：zrzyghj.anyang.gov.cn

监督电话：2160013 2160021


安阳市自然资源和规划局
2024年03月29日

项目名称：河南中烟工业有限责任公司安阳卷烟厂新建生产退出物处理场棚建设项目



建设单位：河南中烟工业有限责任公司安阳卷烟厂

批准号：建字第4105062024GG0003484号

公告期限：建设项目规划核实合格后为止

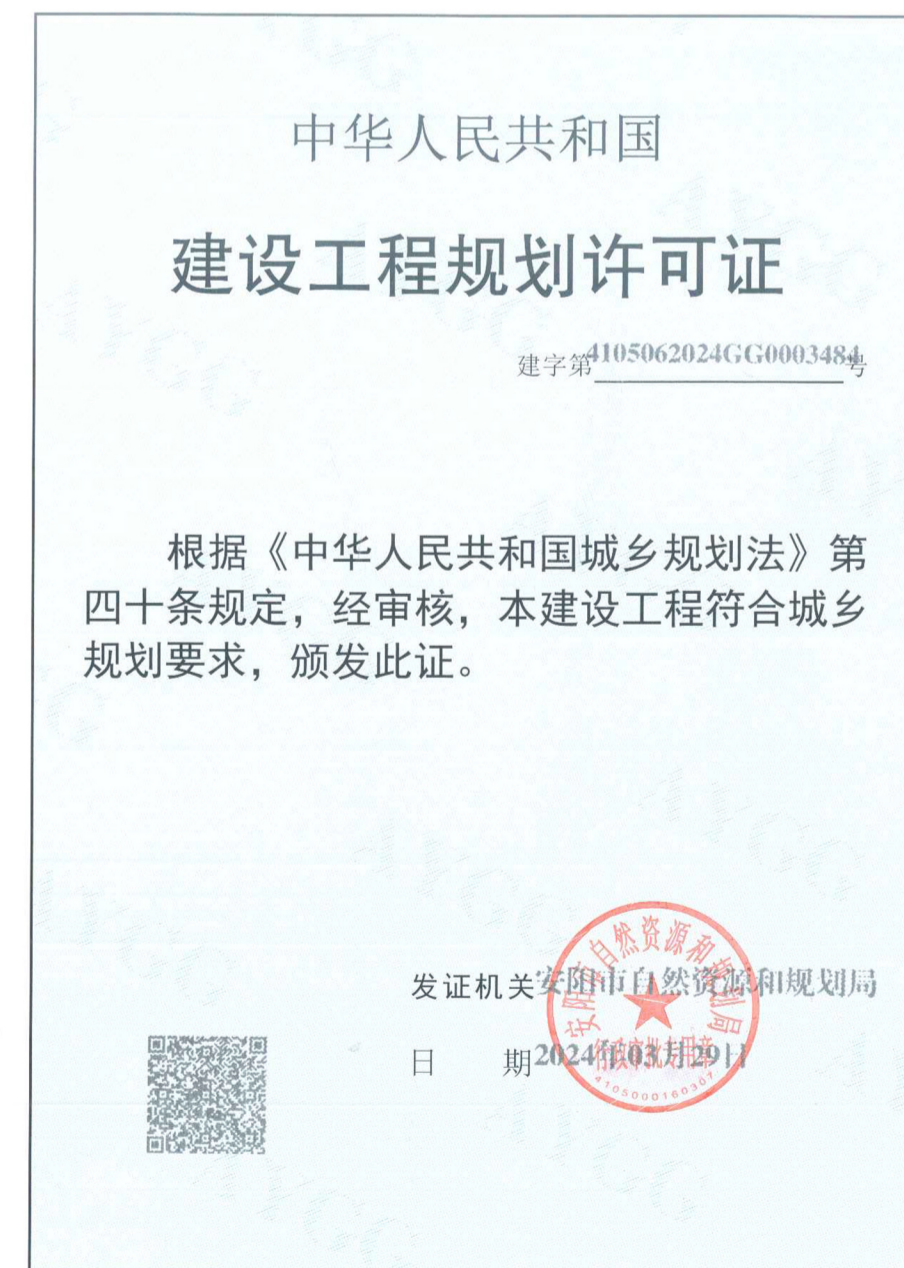

AYGG: 0000301	
建设单位(个人)	河南中烟工业有限责任公司安阳卷烟厂
建设项目名称	河南中烟工业有限责任公司安阳卷烟厂新建生产退出物处理场棚建设项目
建设位置	安阳市龙安区烟厂路与祥云街交叉口西南角(殷都路与殷六路交叉口西南角)
建设规模	733.75(平方米)
附图及附件名称	建设项目具体内容在安阳市自然资源和规划局网站公示(网址: 安阳市自然资源和规划局网站)
遵守事项	
一、本证是城乡规划主管部门依法审核, 建设工程符合城乡规划要求的法律凭证。	
二、未取得本证或不按本证规定进行建设的, 均属违法建设。	
三、未经发证机关许可, 本证的各项规定不得随意变更。	
四、城乡规划主管部门依法有权查验本证, 建设单位(个人)有责任提交查验。	
五、本证所需附图与附件由发证机关依法确定, 与本证具有同等法律效力。	

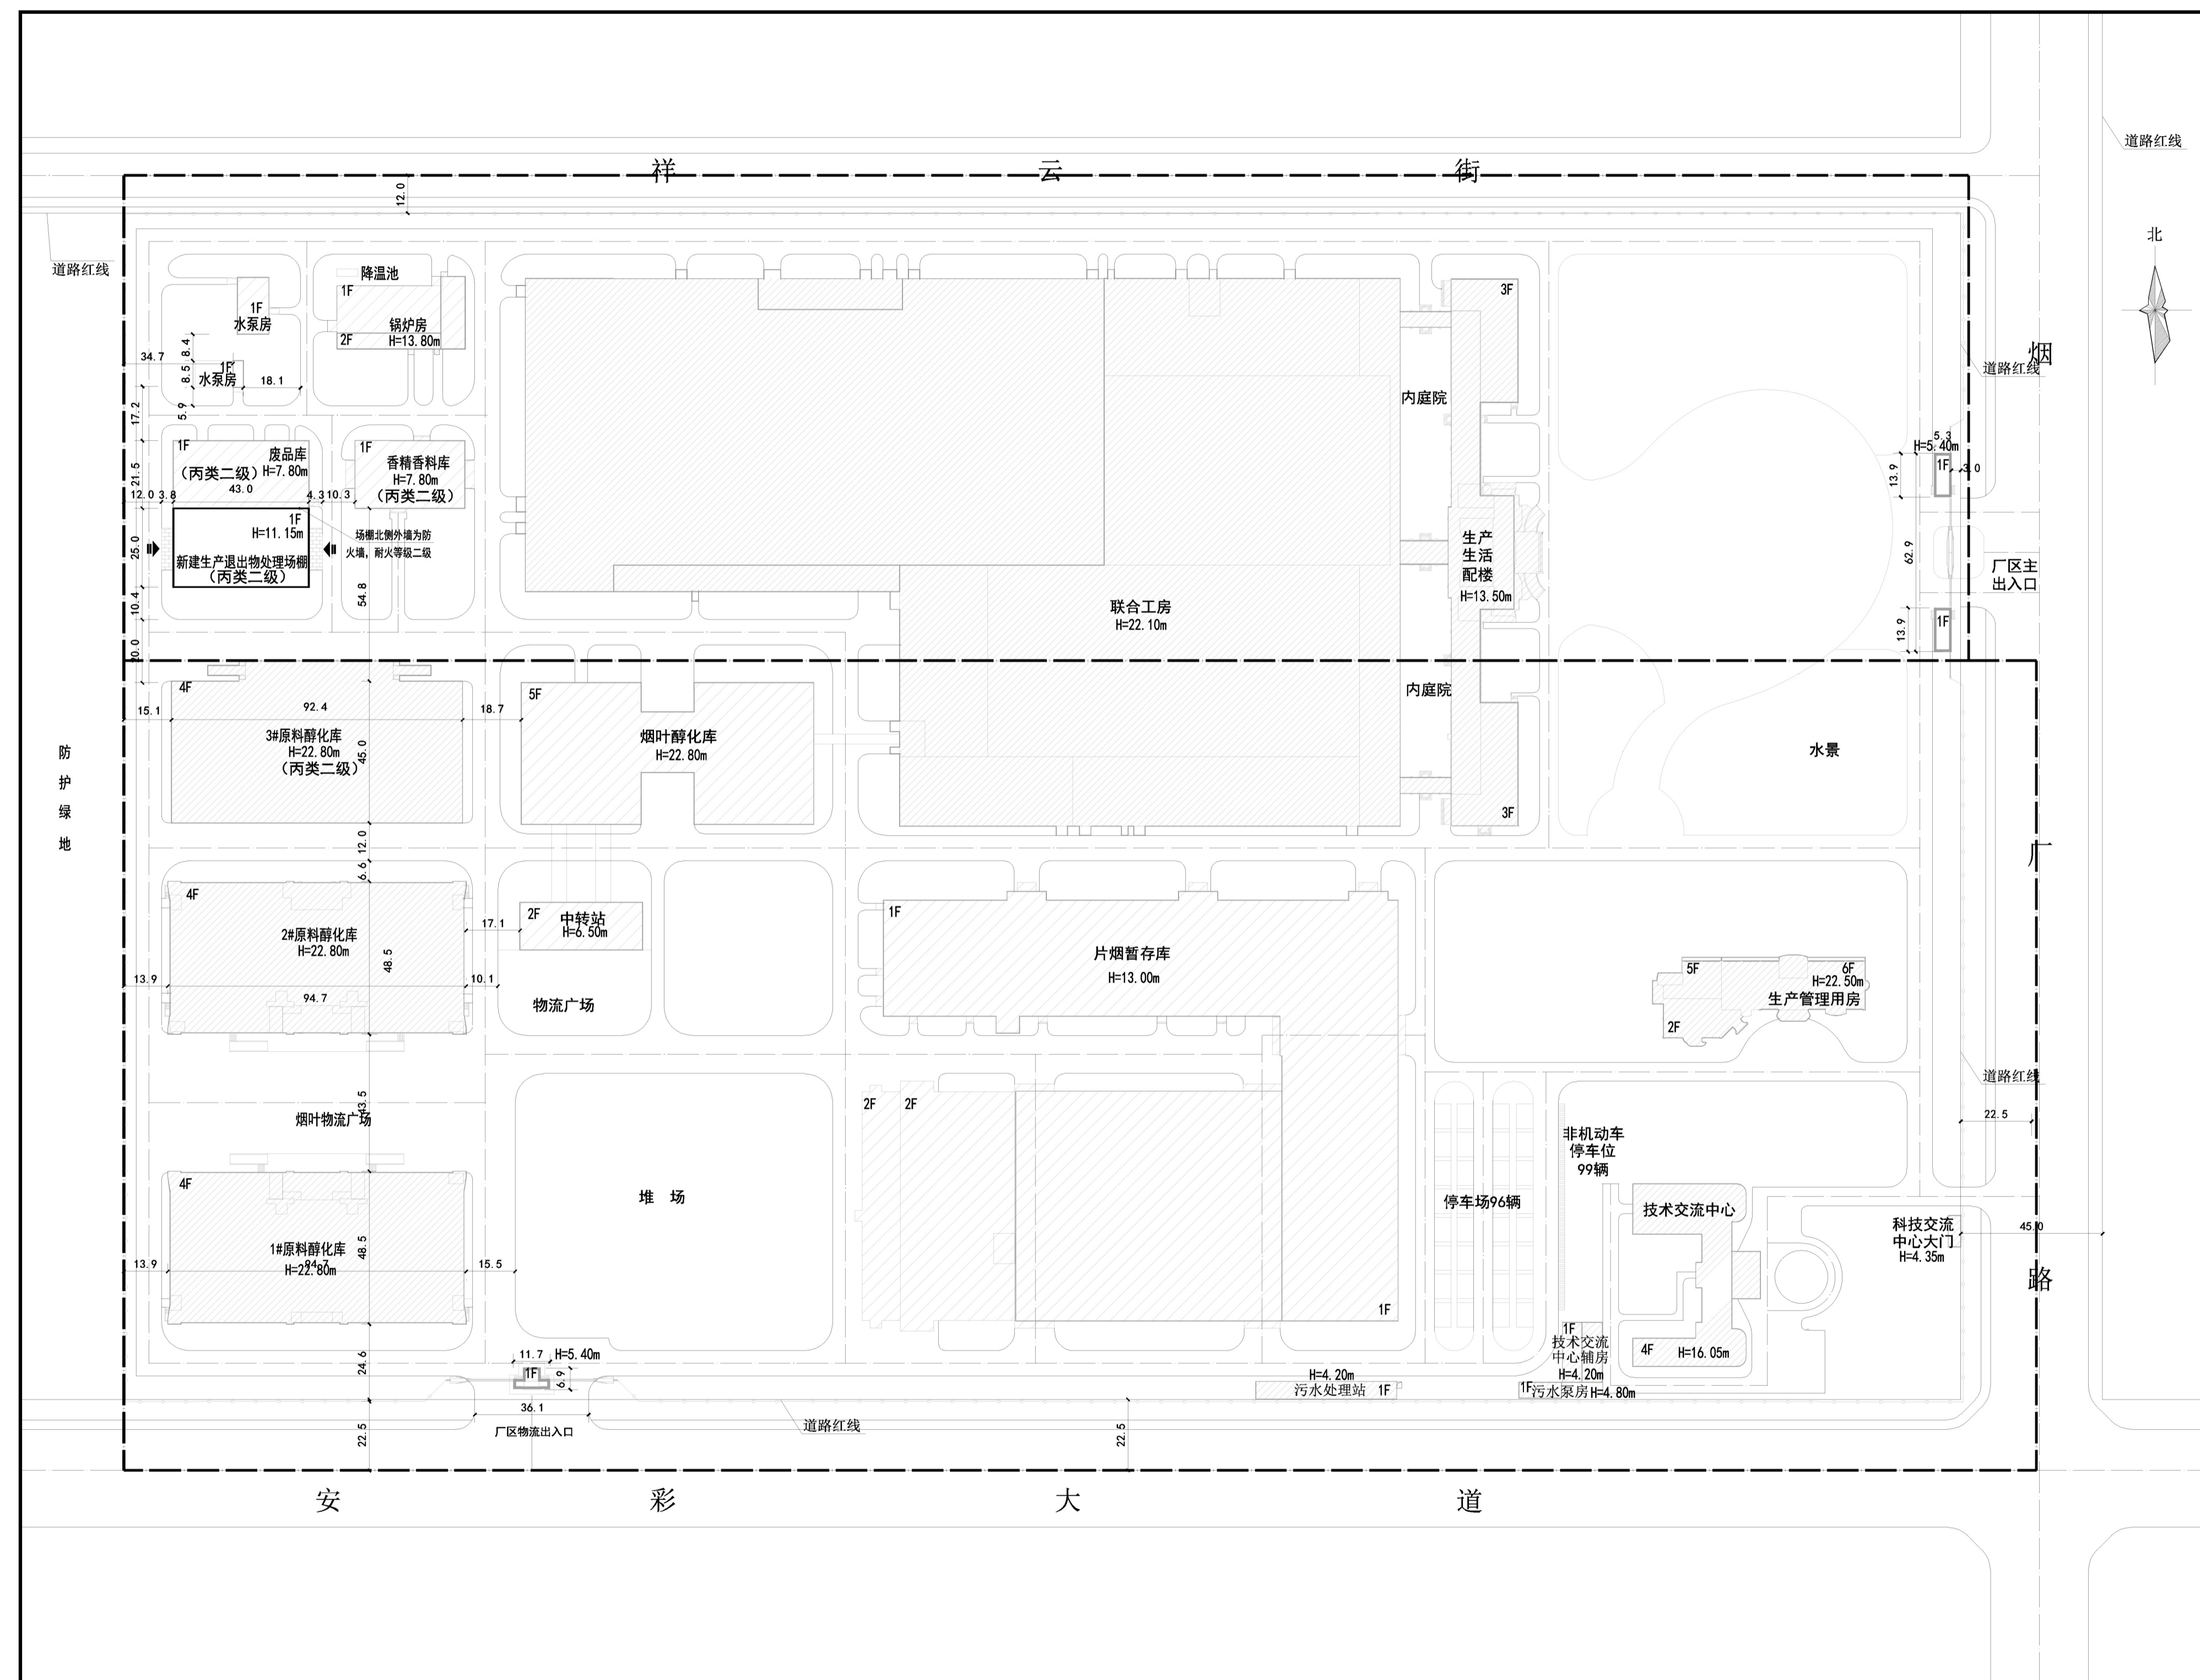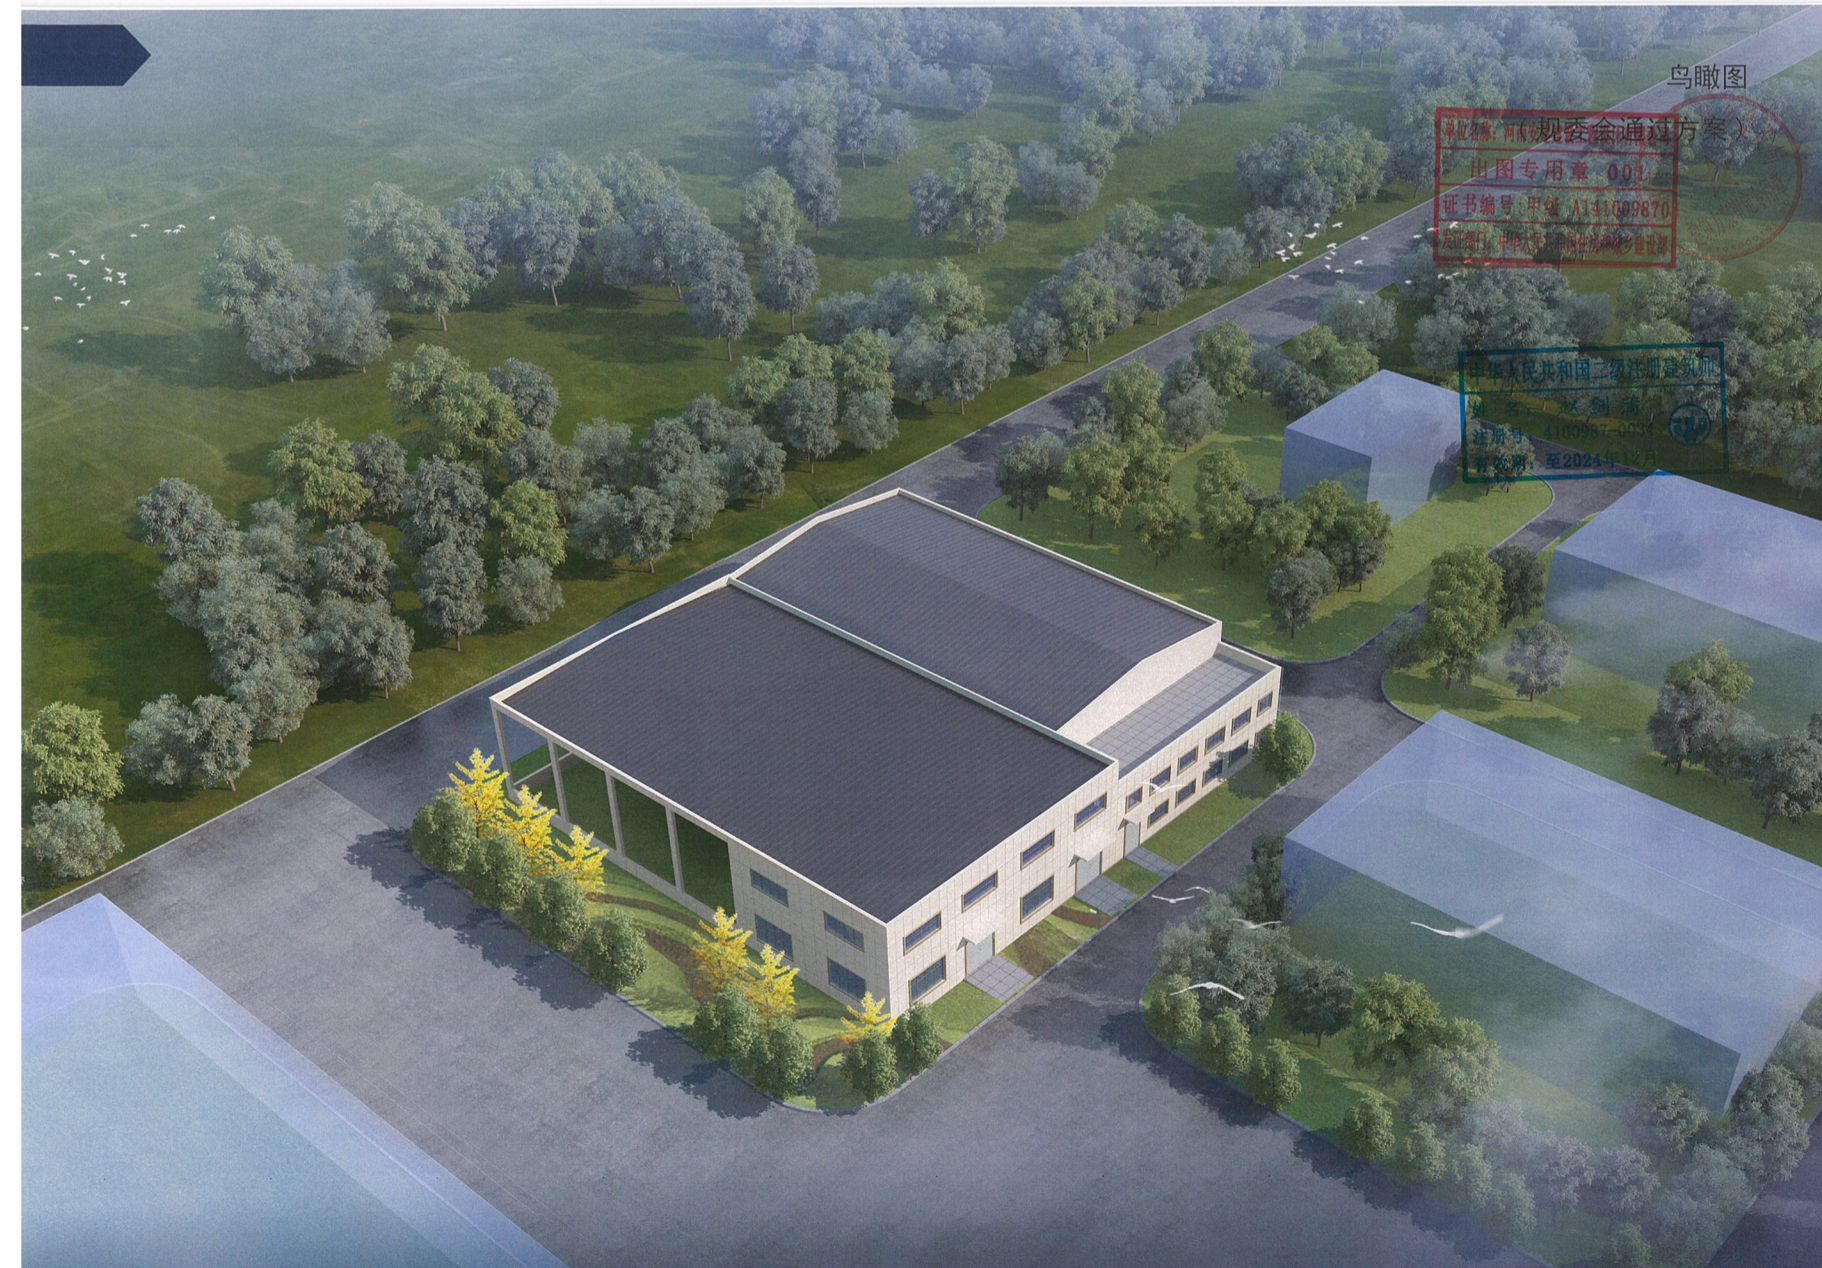

设计说明:

- 该项目位于安阳市龙安区烟厂路与祥云街交叉口西南角(殷都路与殷六路交叉口西南角)。建设规模: 733.75平方米。
- 图中尺寸均以米计, 建筑尺寸为外墙面线尺寸。