

安阳市自然资源和规划局规划公告 (2024年20号)

根据《安阳市城市总体规划》和有关规定以及该地块的建设工程设计方案，我局对安阳市东南营小学提出的新建安阳市东南营小学（德隆街校区）建设项目进行了审核，认为该项目符合建设工程规划许可审批条件。现将审批结果公告如下。

网址: zrzyghj.anyang.gov.cn

监督电话: 2160013 2160021

安阳市自然资源和规划局


2024年04月25日

项目名称: 新建安阳市东南营小学（德隆街校区）建设项目


建设单位: 安阳市东南营小学

批准号: 建字第4105022024GG0009423号

公告期限: 建设项目规划核实合格后为止

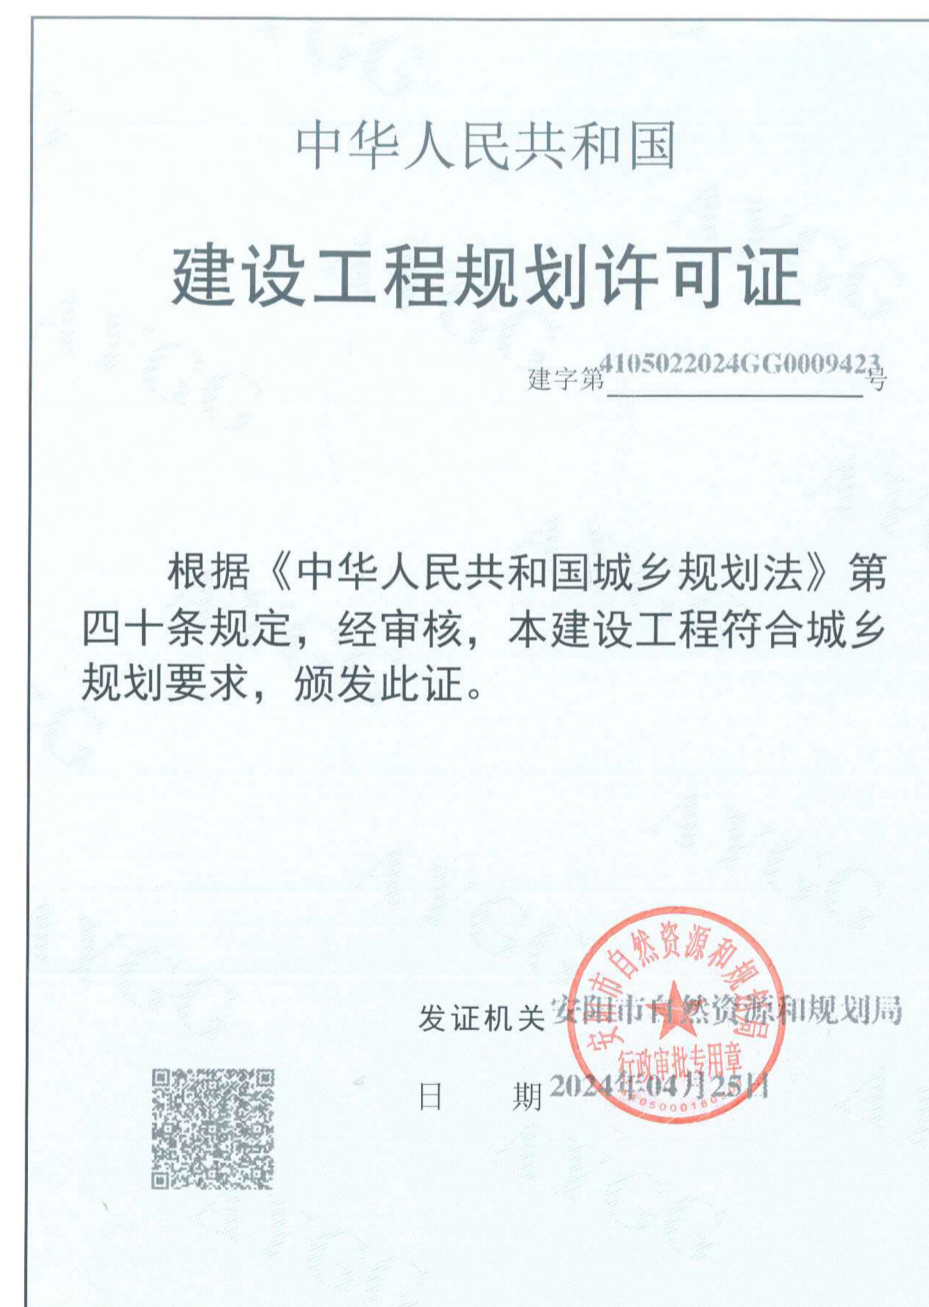

AYGG:0000304	
建设单位(个人)	安阳市东南营小学
建设项目名称	新建安阳市东南营小学（德隆街校区）建设项目
建设位置	安阳市文峰区德隆街与桑园路交叉东南角
建设规模	14874.42(平方米)
附图及附件名称	建设项目具体规划设计及用地目的和城乡规划建设(规划设计方案)审批通知书(编号: 安建建方案[2024]24号)
遵守事项	
一、本证是经城乡规划主管部门依法审核，建设工程符合城乡规划要求的法律凭证。	
二、未取得本证或不按本证规定进行建设的，均属违法建设。	
三、未经发证机关许可，本证的各项规定不得随意变更。	
四、城乡规划主管部门依法有权查验本证，建设单位(个人)有责任提交查验。	
五、本证所需附图与附件由发证机关依法确定，与本证具有同等法律效力。	

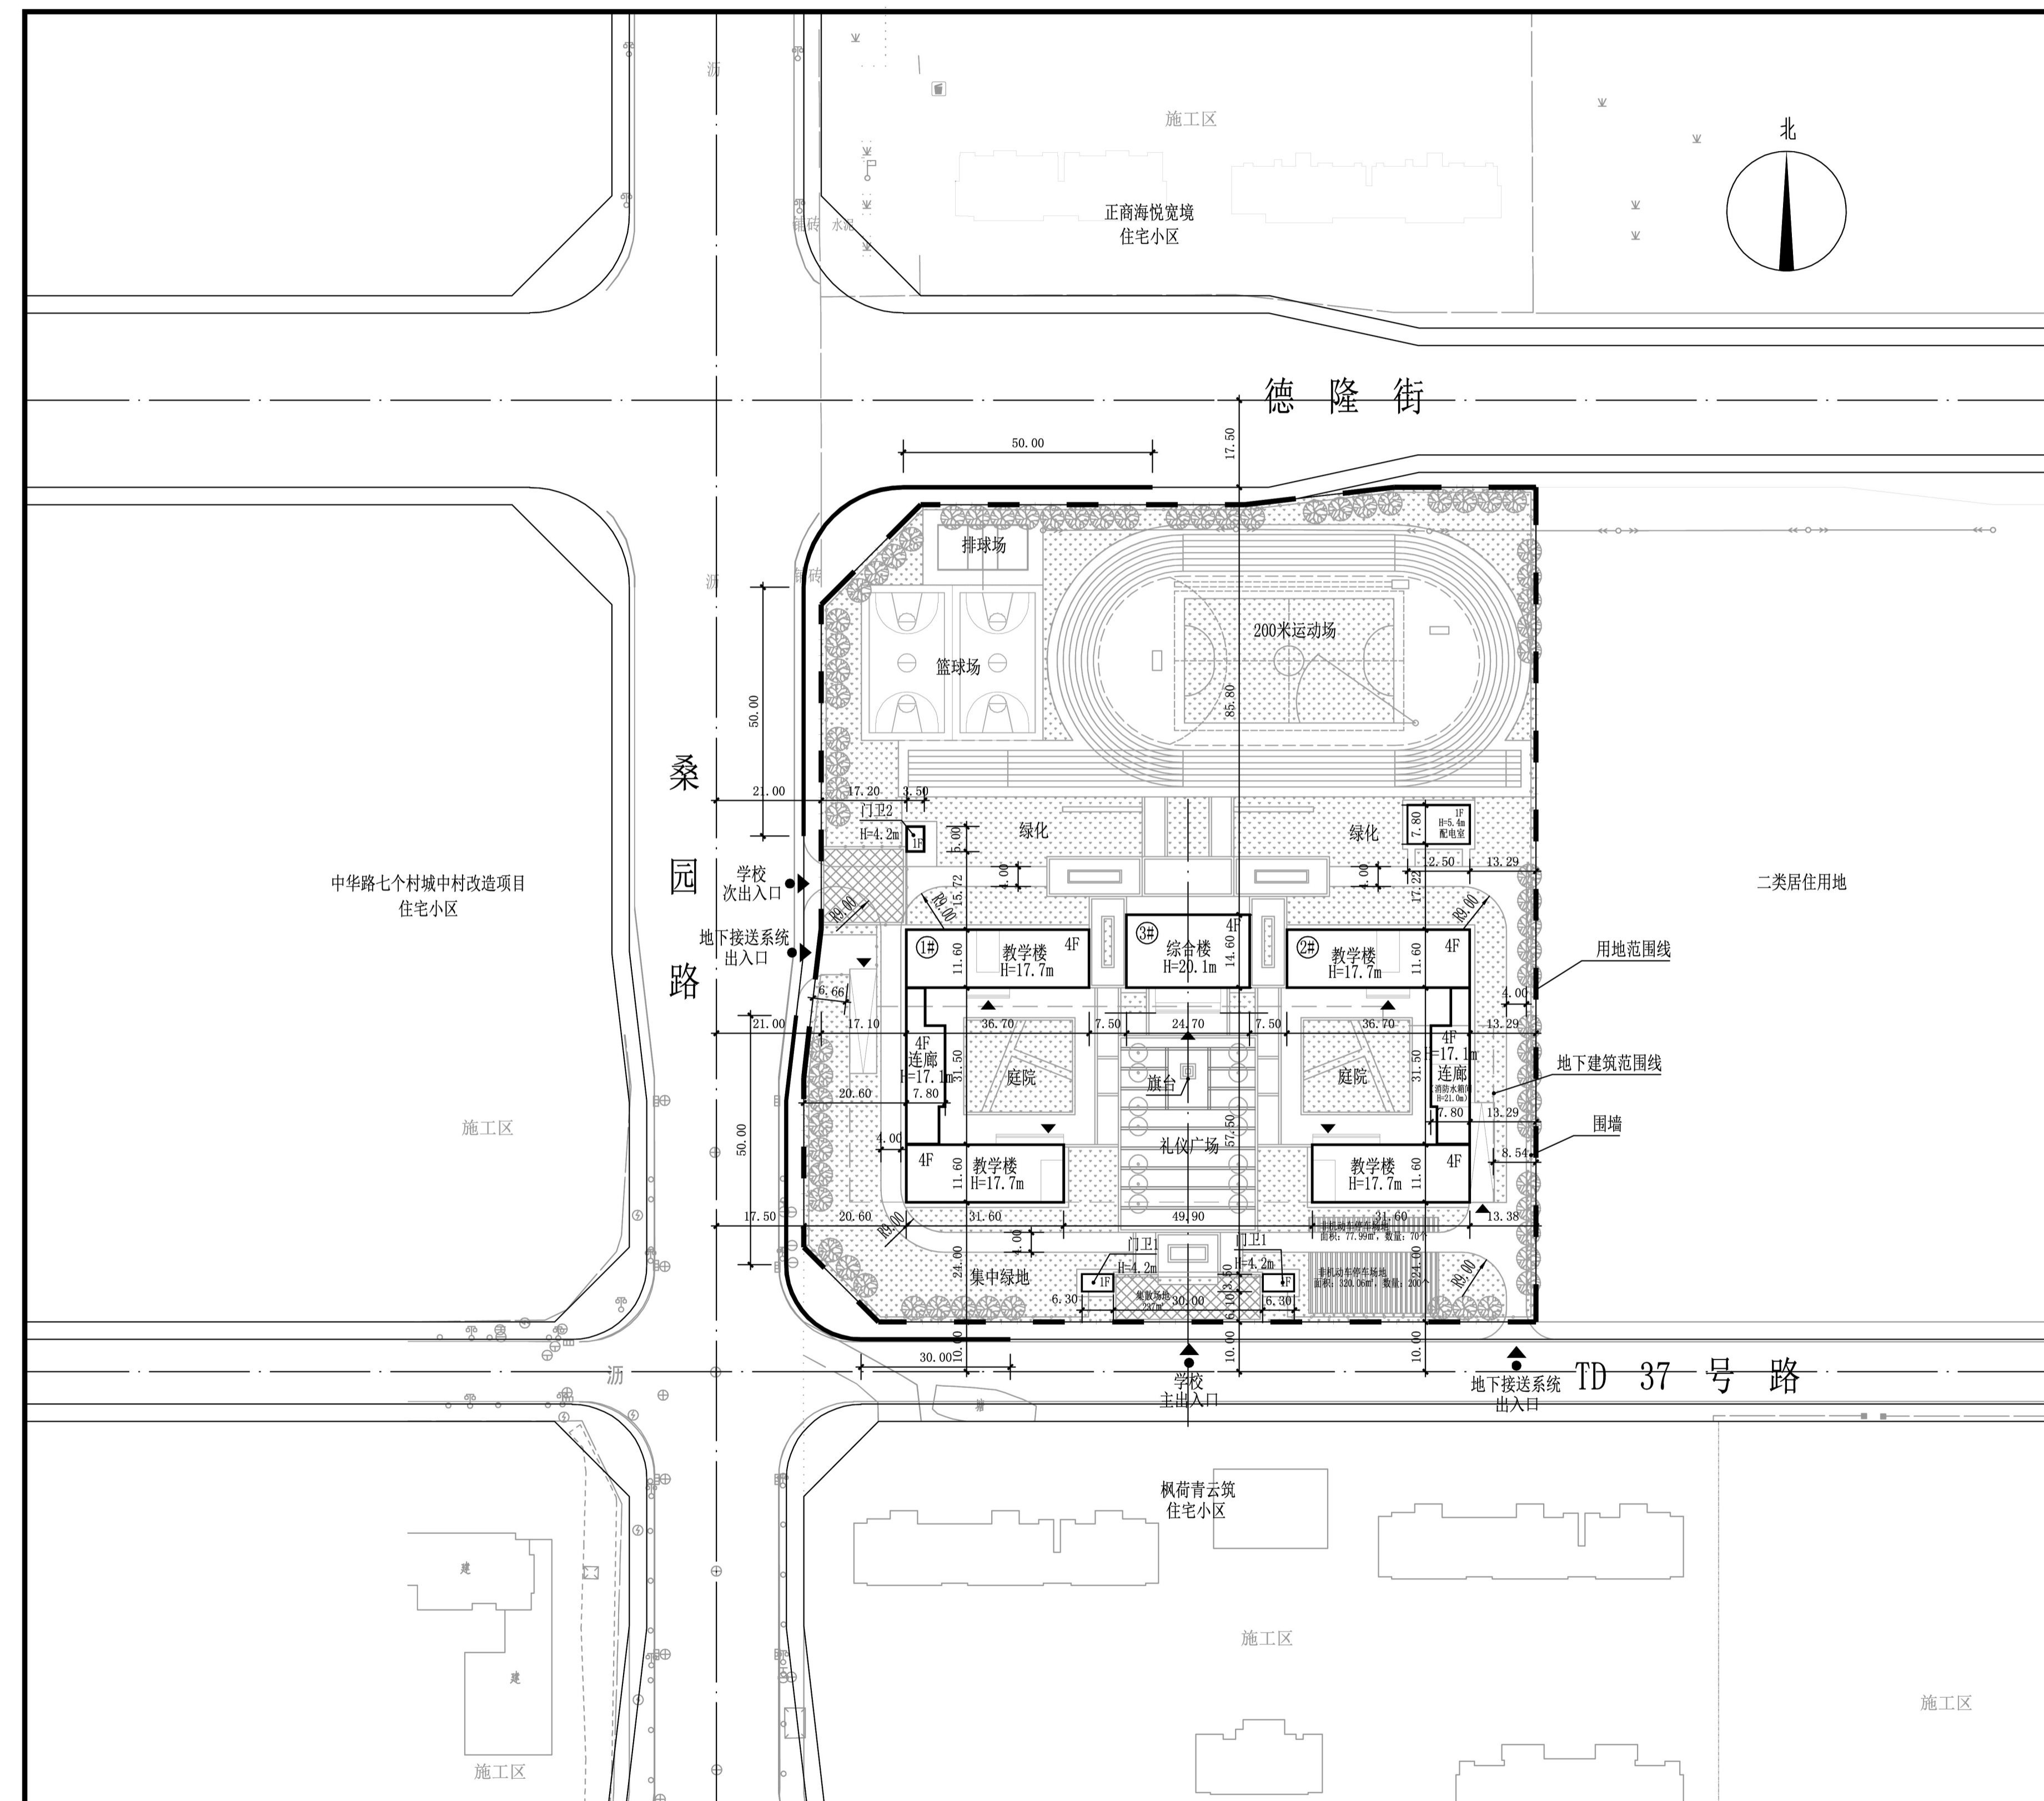

设计说明:

- 该项目位于安阳市文峰区德隆街与桑园路交叉东南角。
建设规模: 14874.42平方米。
- 图中尺寸均以米计, 建筑尺寸为外墙面线尺寸。