

安阳市自然资源和规划局规划公告（2024年24号）



根据《安阳市城市总体规划》和有关规定以及该地块的建设工程设计方案，我局对安阳市文峰区东关街道东关村村民委员会提出的文峰区东关社区养老院活动中心项目（临时建筑）建设项目进行了审核，认为该项目符合建设工程规划许可审批条件。现将审批结果公告如下。

网址: zrzyghj.anyang.gov.cn

监督电话: 2160013 2160021

安阳市自然资源和规划局
2024年06月11日

项目名称: 文峰区东关社区养老院活动中心项目（临时建筑）
建设单位: 安阳市文峰区东关街道东关村村民委员会
批准号: 建字第4105022024GG0013496号
公告期限: 建设项目规划核实合格后为止

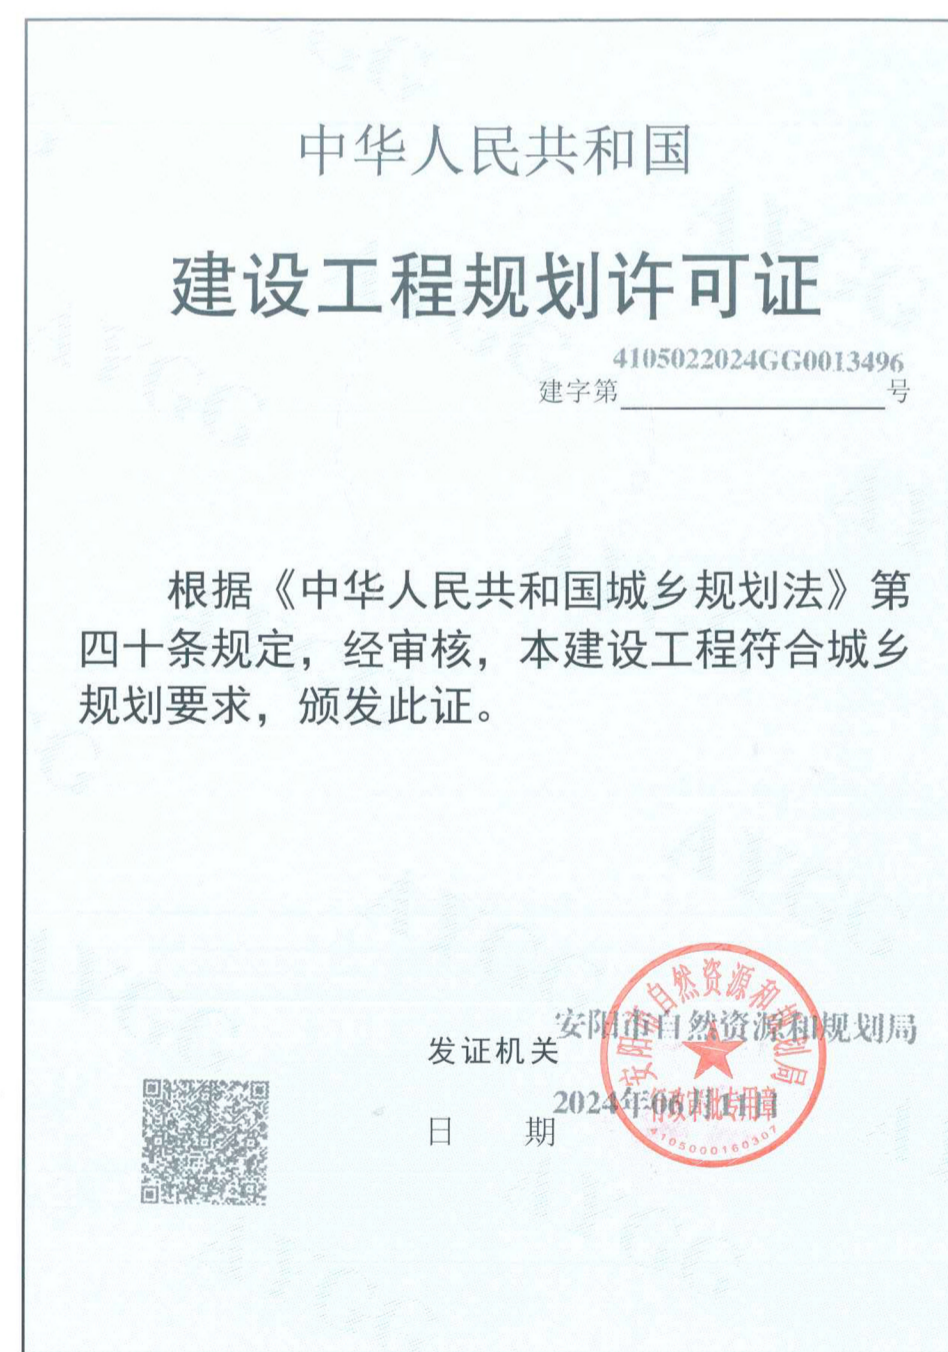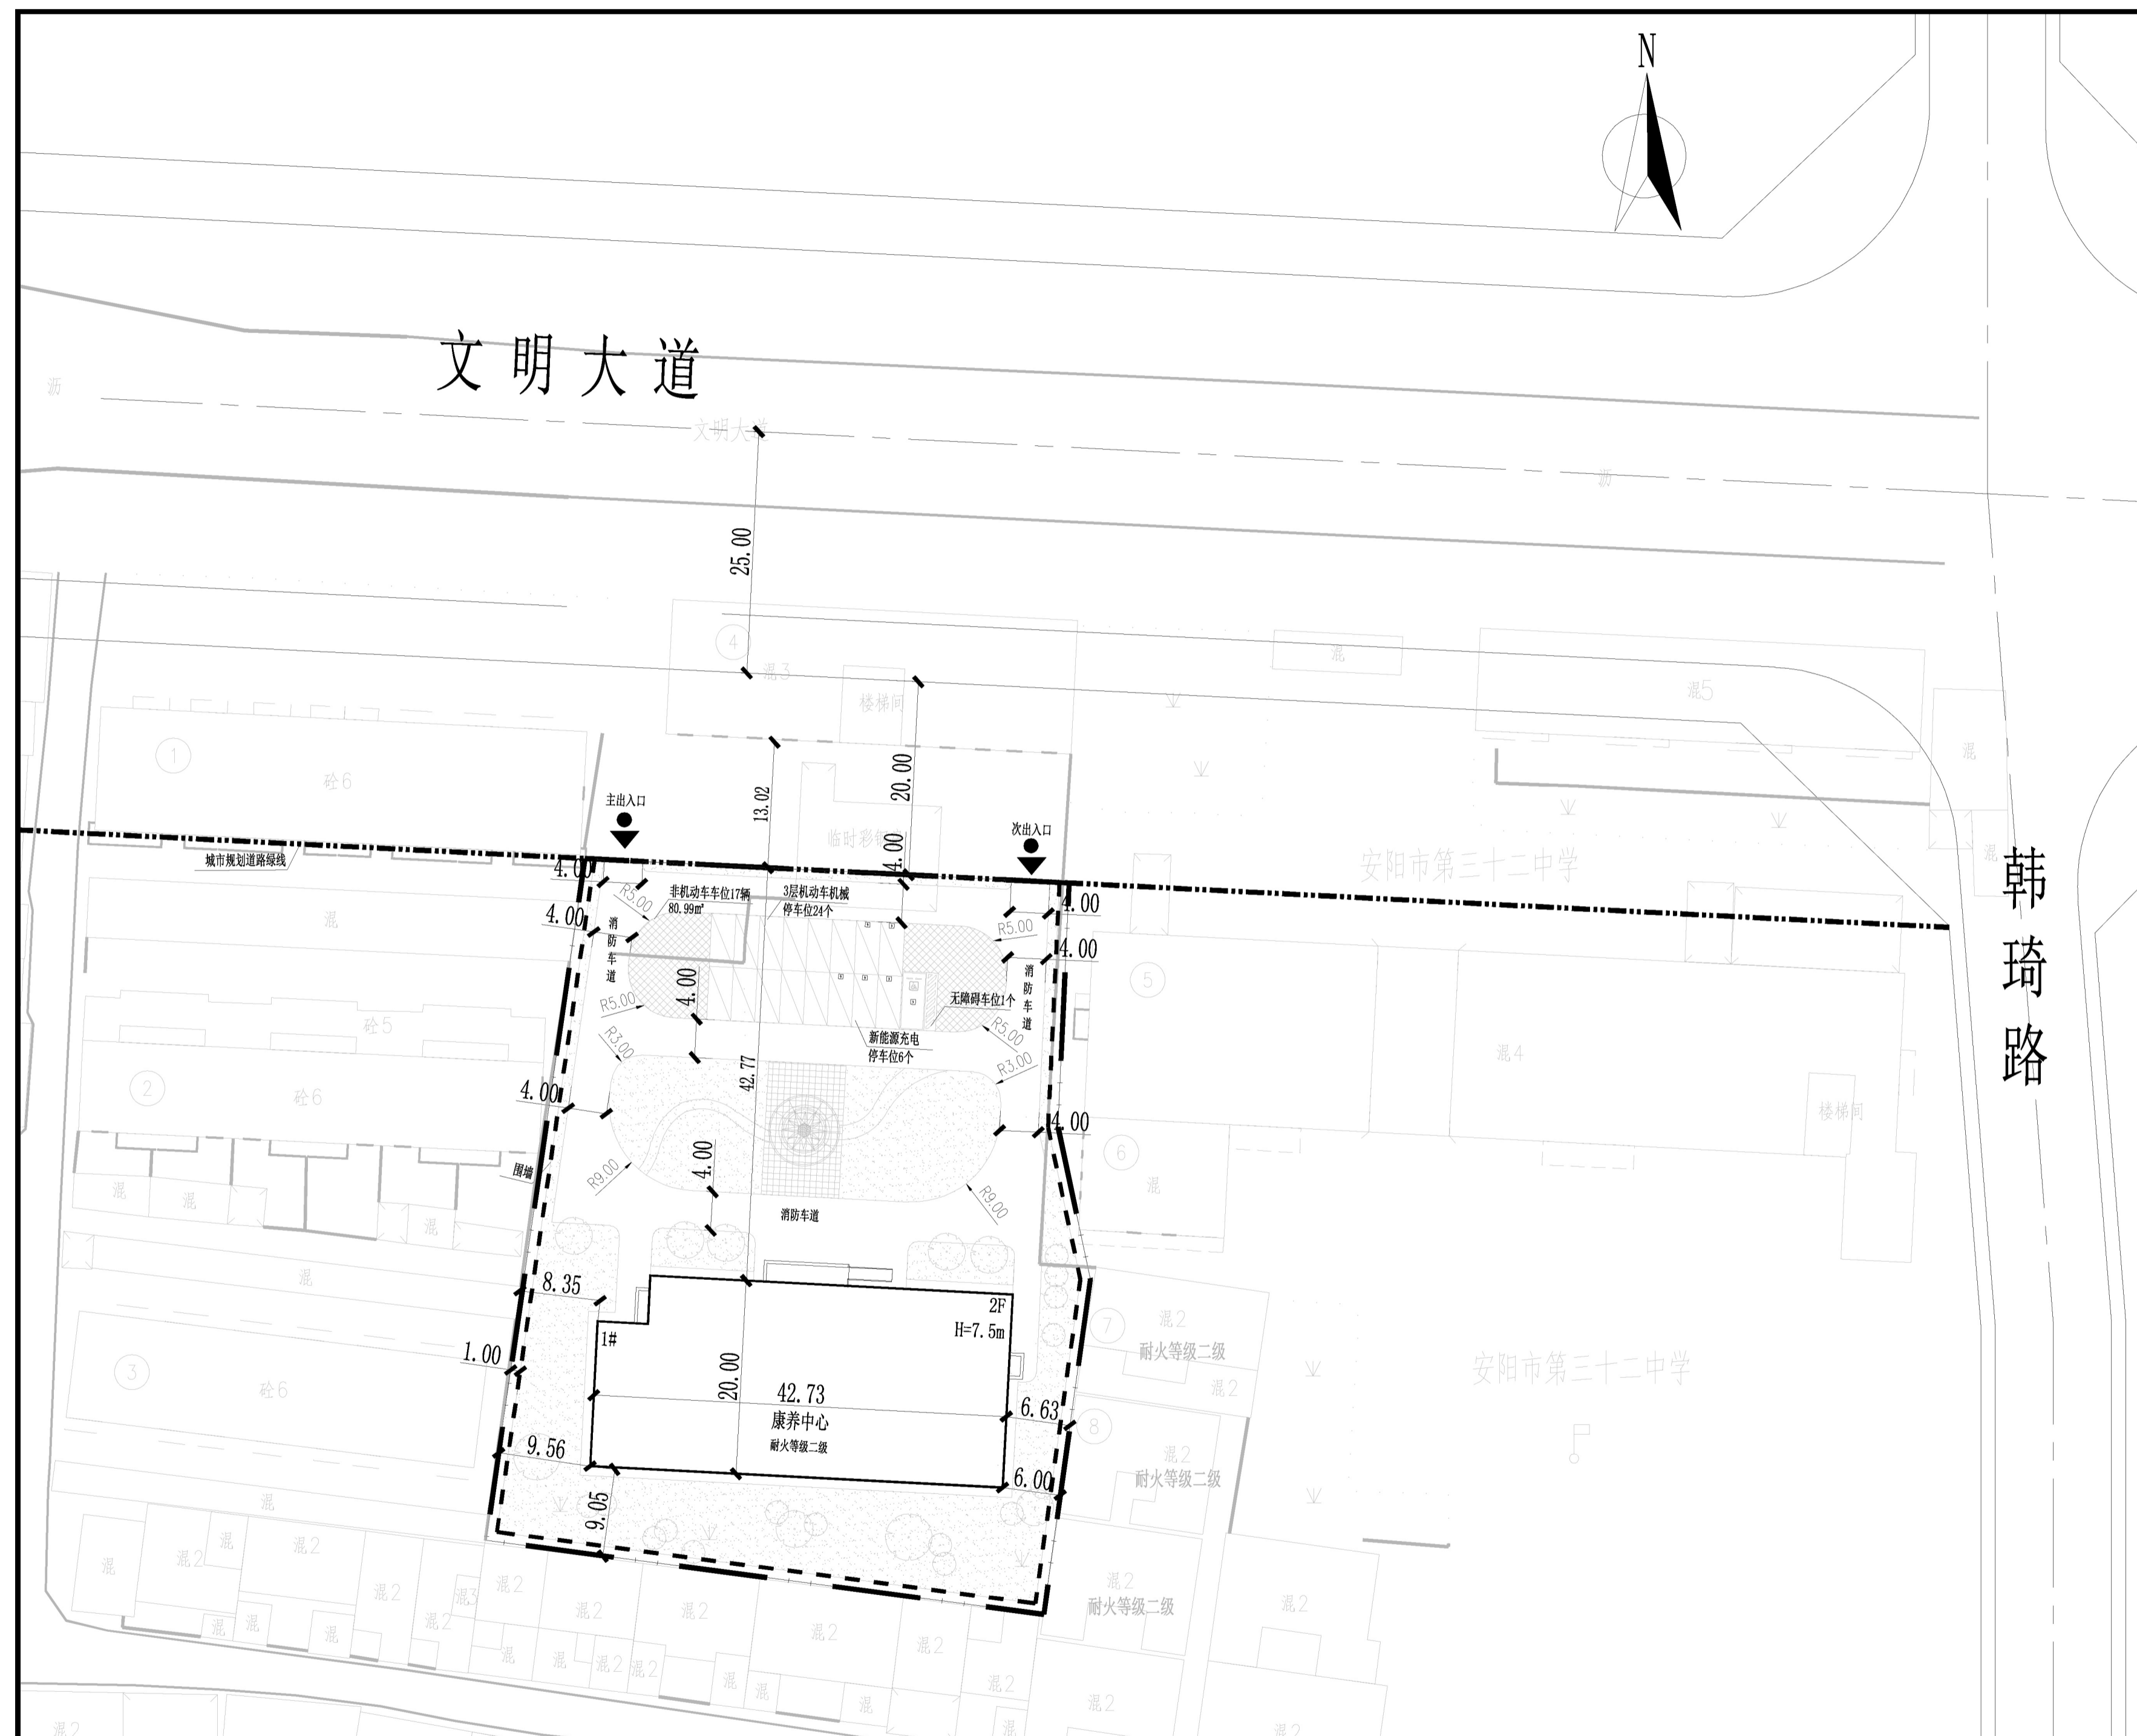

AYGG: 0000310	
建设单位(个人)	安阳市文峰区东关街道东关村村民委员会
建设项目名称	文峰区东关社区养老院活动中心项目(临时建筑)
建设位置	河南省安阳市文峰区文明大道路南(文明大道与韩琦路交叉口西南)
建设规模	1657.2(平方米)
附图及附件名称	1. 建设项目总平面规划方案及总平面图(含建设工程设计方案审批通知书(勘5)、安排建方案(2024-26号)) 2. 临时建筑使用期限为两年,使用期间内因城市规划建设需要,应无条件拆除。

遵守事项

- 一、本证是经城乡规划主管部门依法审核,建设工程符合城乡规划要求的法律凭证。
- 二、未取得本证或不按本证规定进行建设的,均属违法建设。
- 三、未经发证机关许可,本证的各项规定不得随意变更。
- 四、城乡规划主管部门依法有权查验本证,建设单位(个人)有责任提交查验。
- 五、本证所需附图与附件由发证机关依法确定,与本证具有同等法律效力。



设计说明:

- 该项目位于河南省安阳市文峰区文明大道路南(文明大道与韩琦路交叉口西南)。
建设规模: 1657.2平方米。
- 图中尺寸均以米计,建筑尺寸为外墙面线尺寸。