

# 安阳市自然资源和规划局规划公告（2024年27号）


根据《安阳市城市总体规划》和有关规定以及该地块的建设工程设计方案，我局对安阳市南厂街小学提出的安阳市南厂街小学改扩建综合楼项目进行了审核，认为该项目符合建设工程规划许可审批条件。现将审批结果公告如下。

网址：[zrzyghj.anyang.gov.cn](http://zrzyghj.anyang.gov.cn)

监督电话：2160013 2160021

安阳市自然资源和规划局  
2024年07月10日


项目名称：安阳市南厂街小学改扩建综合楼项目  
建设单位：安阳市南厂街小学  
批准号：建字第4105032024GG0013496号  
公告期限：建设项目规划核实合格后为止

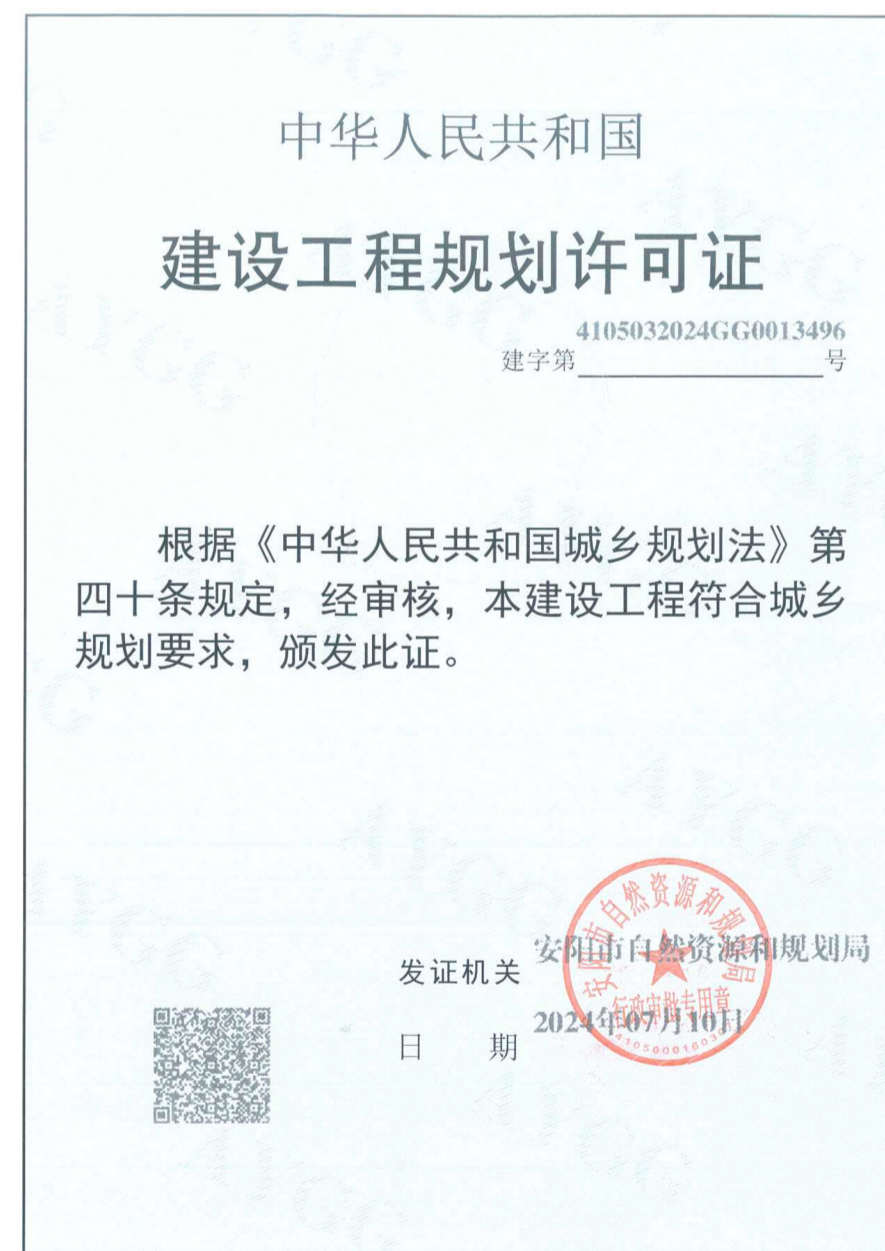

AYGG: 0000314	
建设单位(个人)	安阳市南厂街小学
建设项目名称	安阳市南厂街小学改扩建综合楼项目
建设位置	河南省安阳市北关区新兴街106号
建设规模	3084.22平方米
附图及附件名称	建设工程规划许可证附图和城乡规划建设工程设计方案审定通知书(编号: 安规证字第 2024-237号)

**遵守事项**

- 一、本证是城乡规划主管部门依法审核，建设工程符合城乡规划要求的法律凭证。
- 二、未取得本证或不按本证规定进行建设的，均属违法建设。
- 三、未经发证机关许可，本证的各项规定不得随意变更。
- 四、城乡规划主管部门依法有权查验本证，建设单位(个人)有责任提交查验。
- 五、本证所需附图与附件由发证机关依法确定，与本证具有同等法律效力。

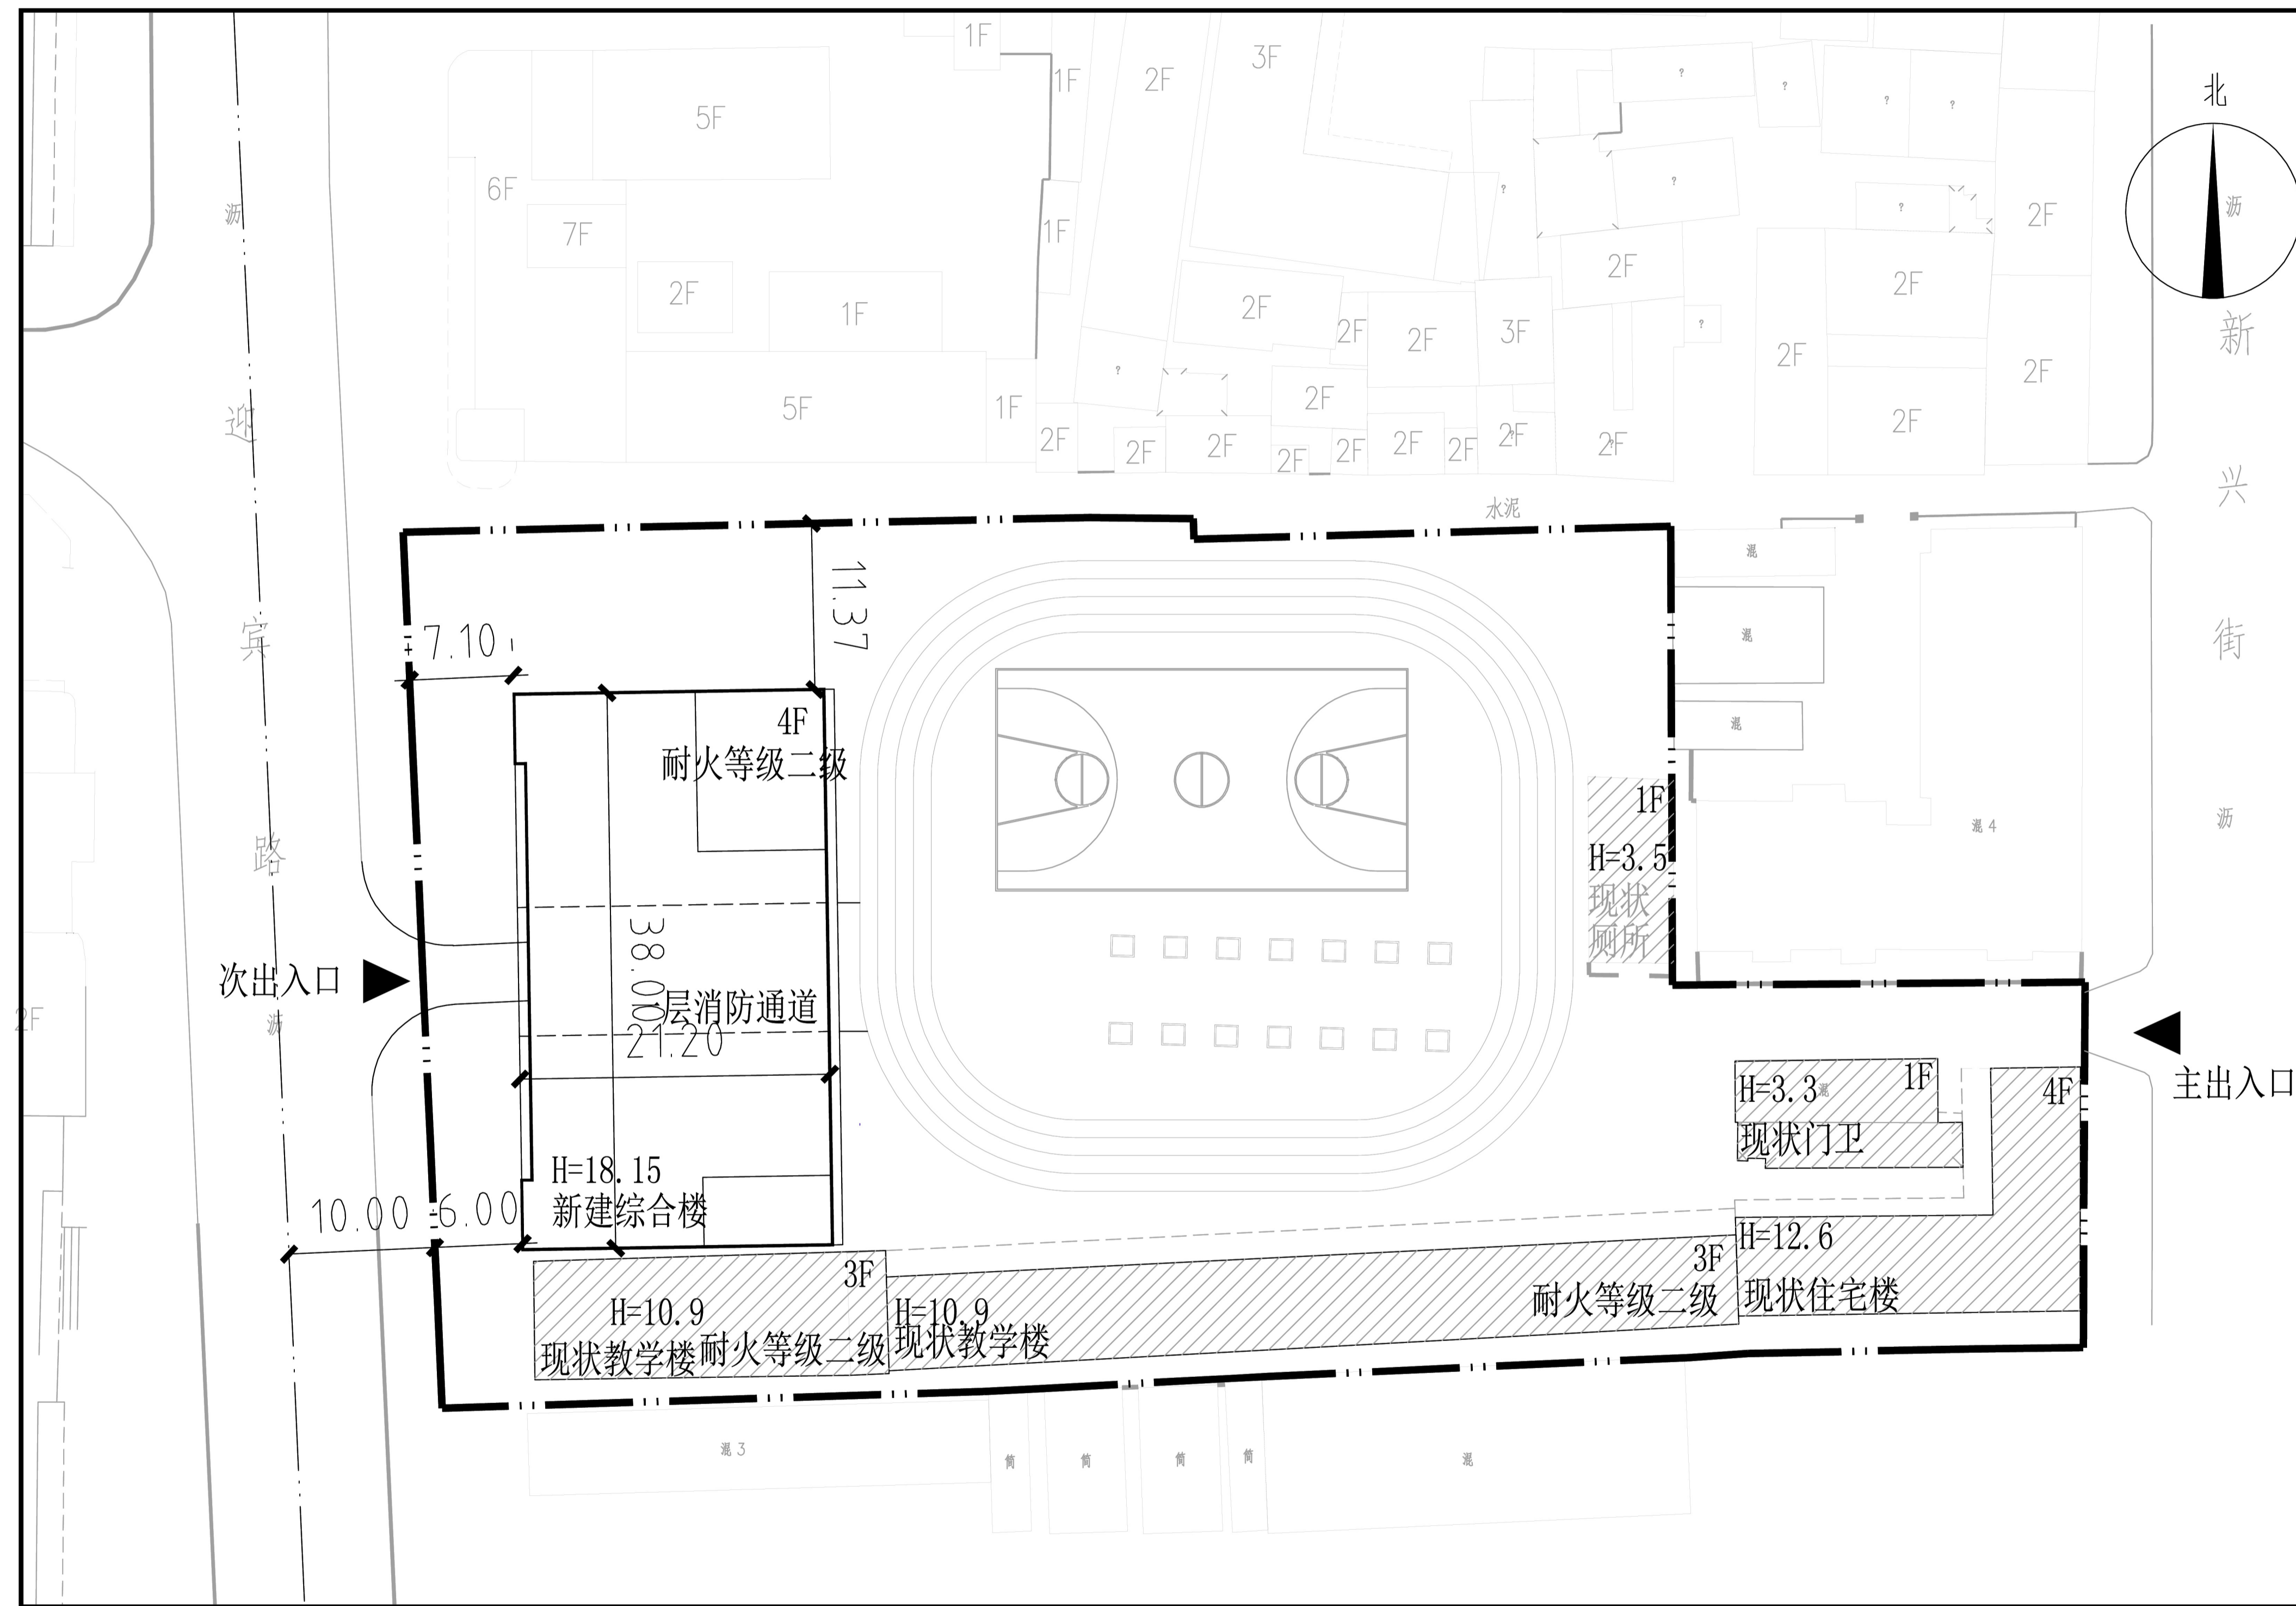

## 设计说明:

- 1、该项目位于河南省安阳市北关区新兴街106号。  
建设规模：3084.22平方米。
- 2、图中尺寸均以米计，建筑尺寸为外墙线尺寸。