

安阳市自然资源和规划局规划公告（2023年10号）



根据《安阳市城市总体规划》和有关规定以及该地块的建设工程设计方案，我局对安阳市坤宇纺织投资发展有限公司提出的安阳市北关区智能织布产业园项目HL2-1-1-2地块进行了审核，认为该项目符合建设工程规划许可审批条件。现将审批结果公告如下。

网址：zrzyghj.anyang.gov.cn

监督电话：2160013 5530016

安阳市自然资源和规划局
2023年02月27日

项目名称：安阳市北关区智能织布产业园项目HL2-1-1-2地块
建设单位：安阳市坤宇纺织投资发展有限公司
批准号：建字第410503202300005(建筑)号
公告期限：建设项目规划核实合格后为止

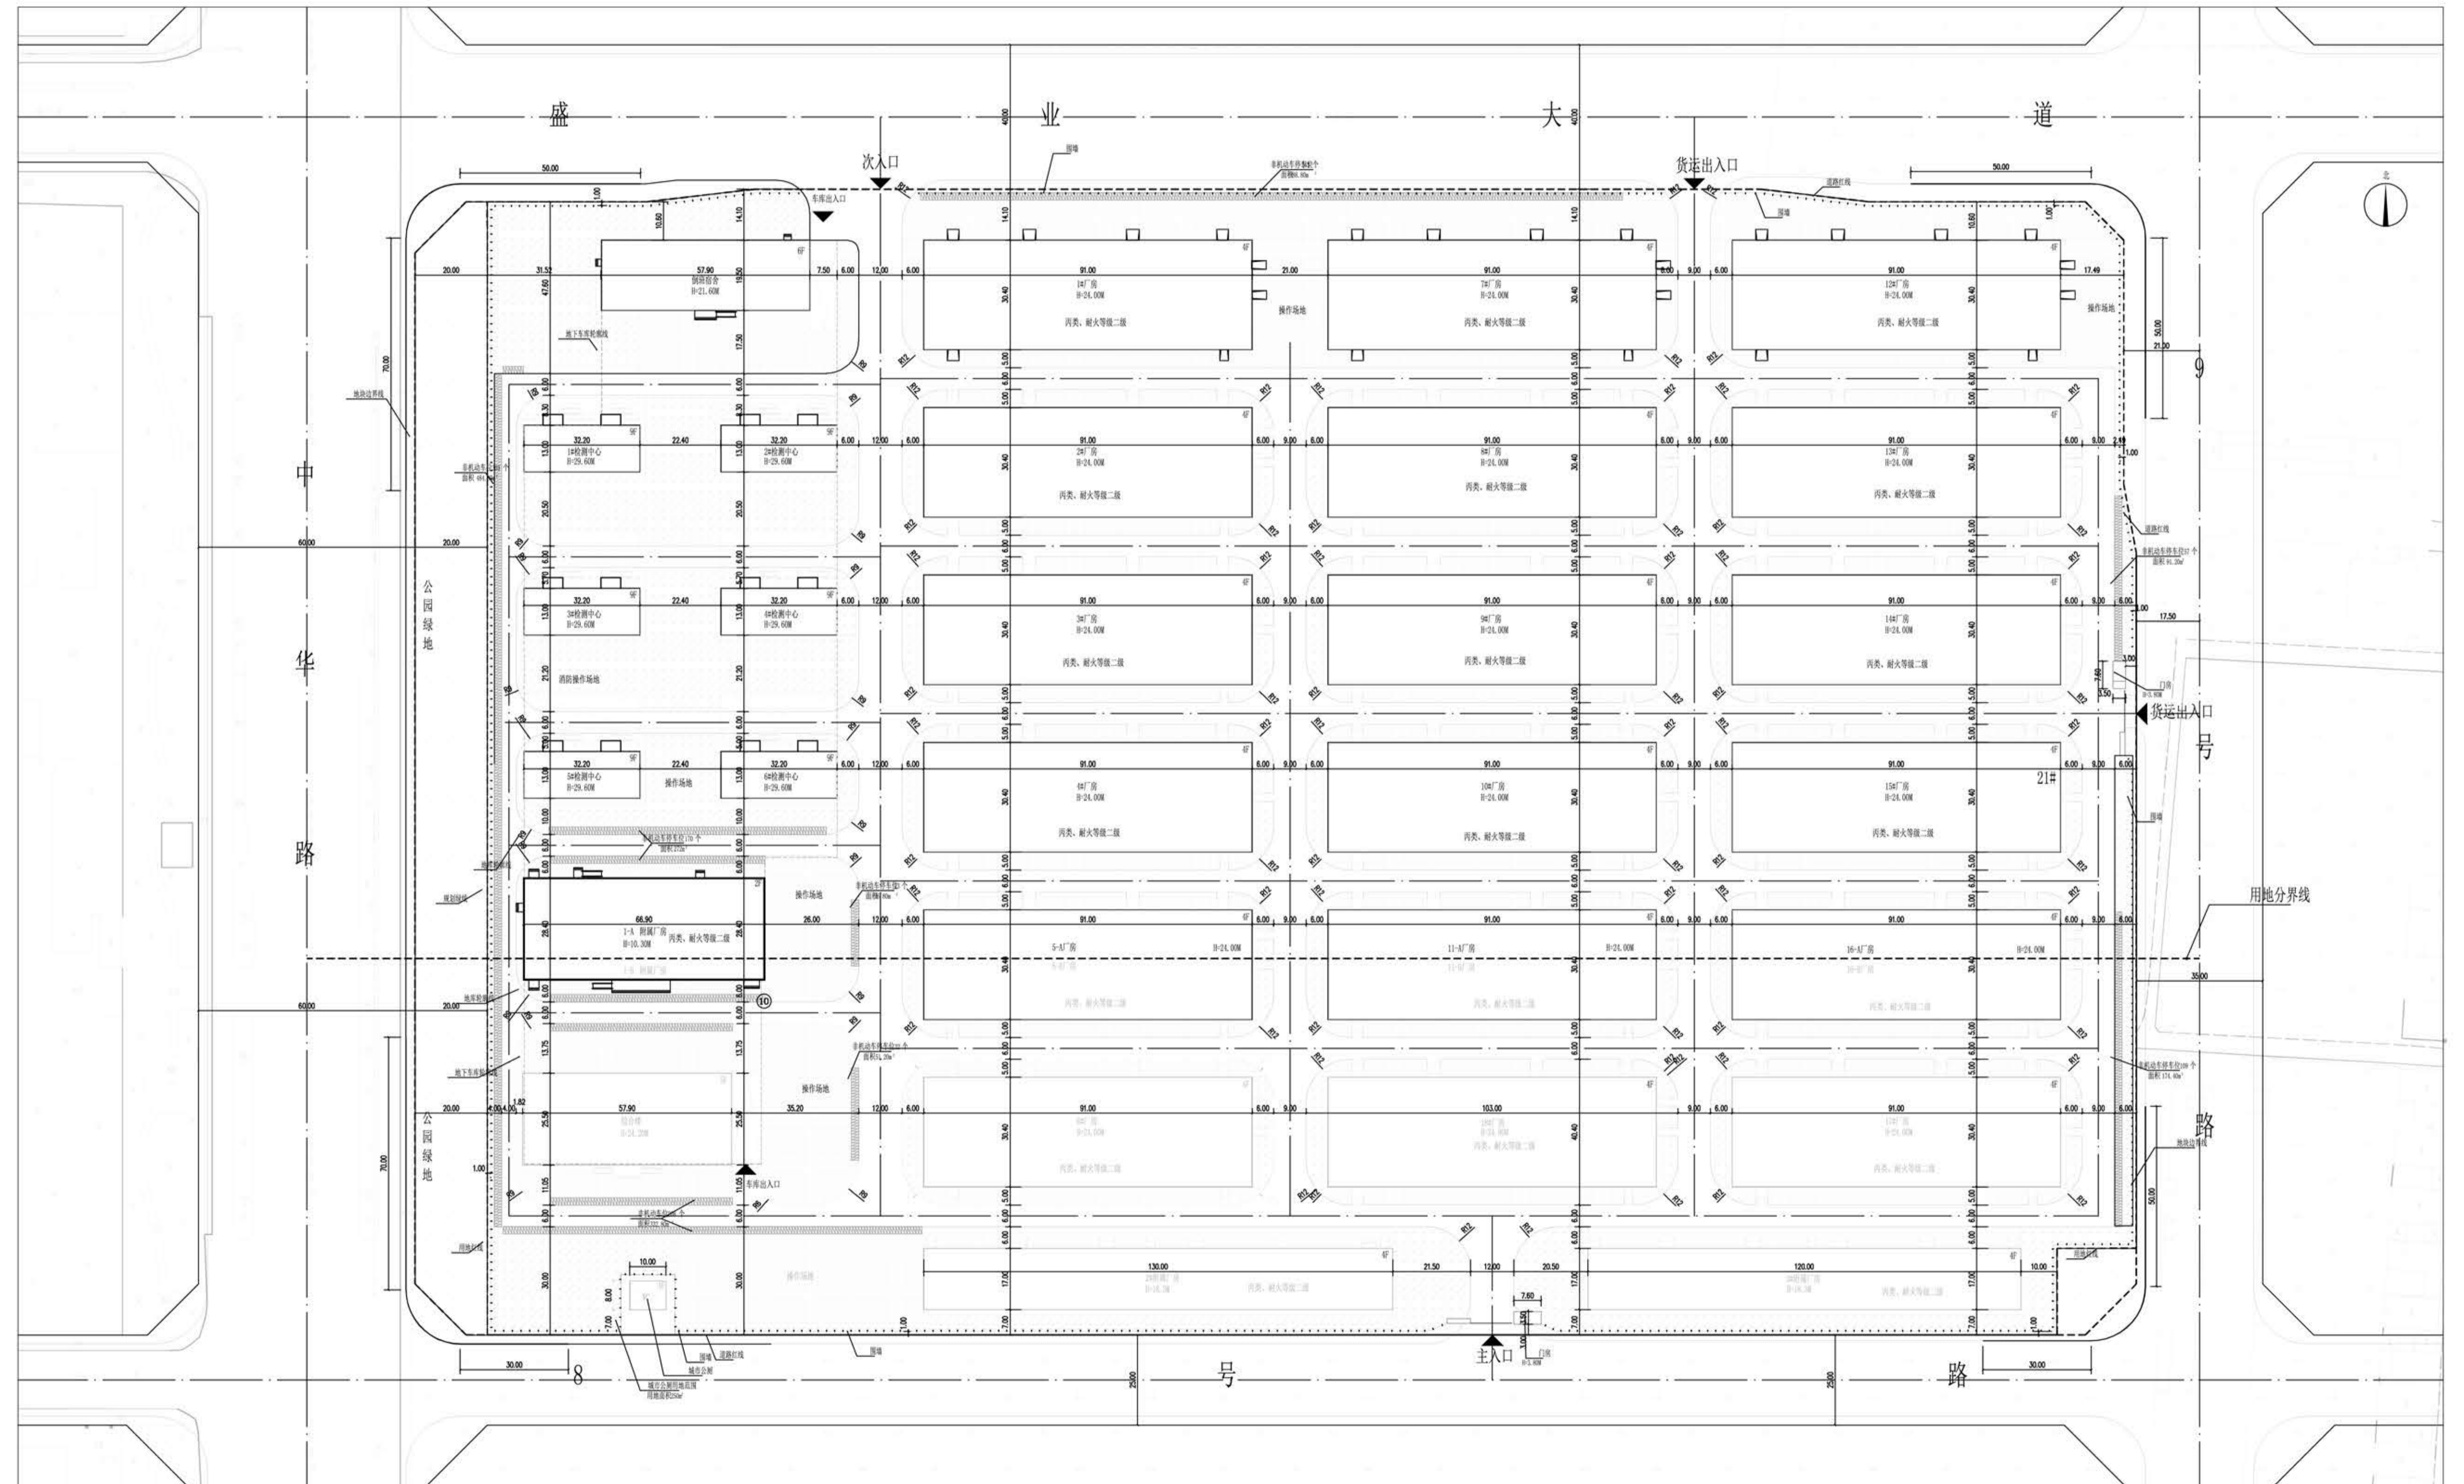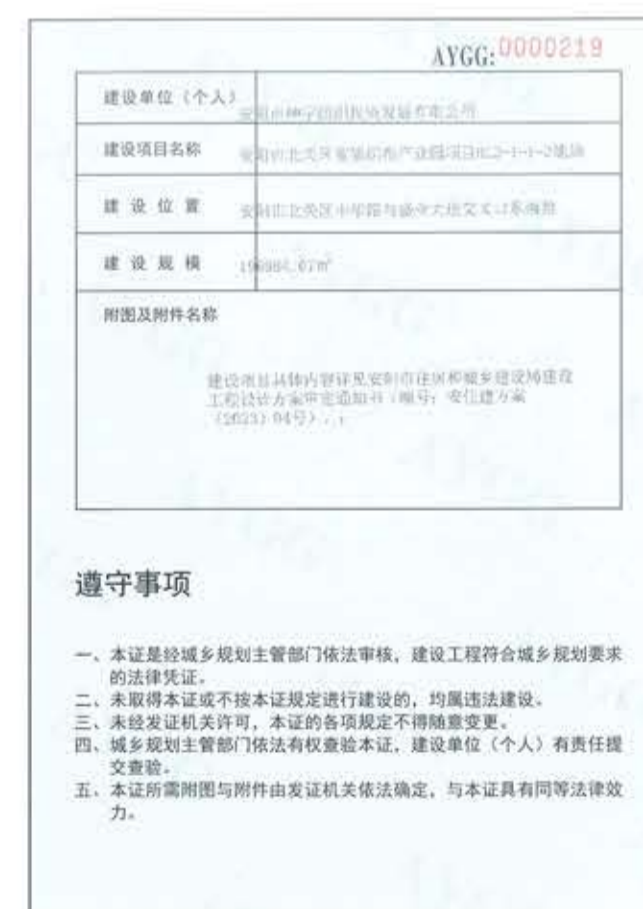

设计说明：

- 1、该项目位于安阳市北关区中华路与盛业大道交叉口东南角。
建设规模：196984.07平方米。
- 2、图中尺寸均以米计，建筑尺寸为外墙线尺寸。