安阳市自然资源和规划局规划公告（2023年18号）

根据《安阳市城市总体规划》和有关规定以及该地块的建设工程设计方案，我局对安阳市北关区教育局提出的安阳市人民大道花悦分校新建项目进行了审核，认为该项目符合建设工程规划许可审批条件。现将审批结果公告如下。

网址：zrzyghj.anyang.gov.cn

监督电话：2160013　　5530016

安阳市自然资源和规划局
2023年03月31日

项目名称：安阳市人民大道花悦分校新建项目
建设单位：安阳市北关区教育局
批 准 号：建字第410503202300007(建筑)号
公告期限：建设项目规划核实合格后为止

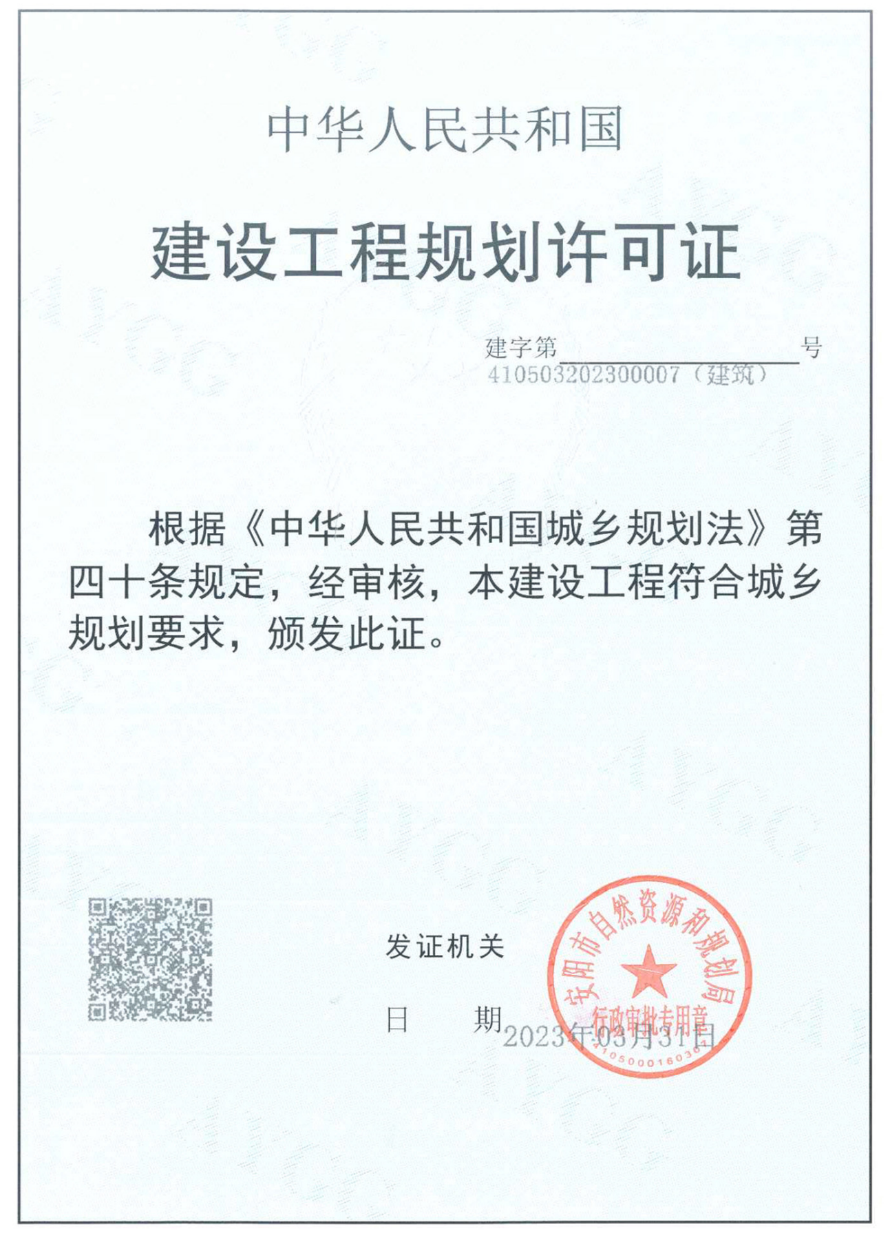

中华人民共和国

建设工程规划许可证

建字第 410503202300007（建筑） 号

根据《中华人民共和国城乡规划法》第四十条规定，经审核，本建设工程符合城乡规划要求，颁发此证。

发证机关

日　　期 2023年03月31日

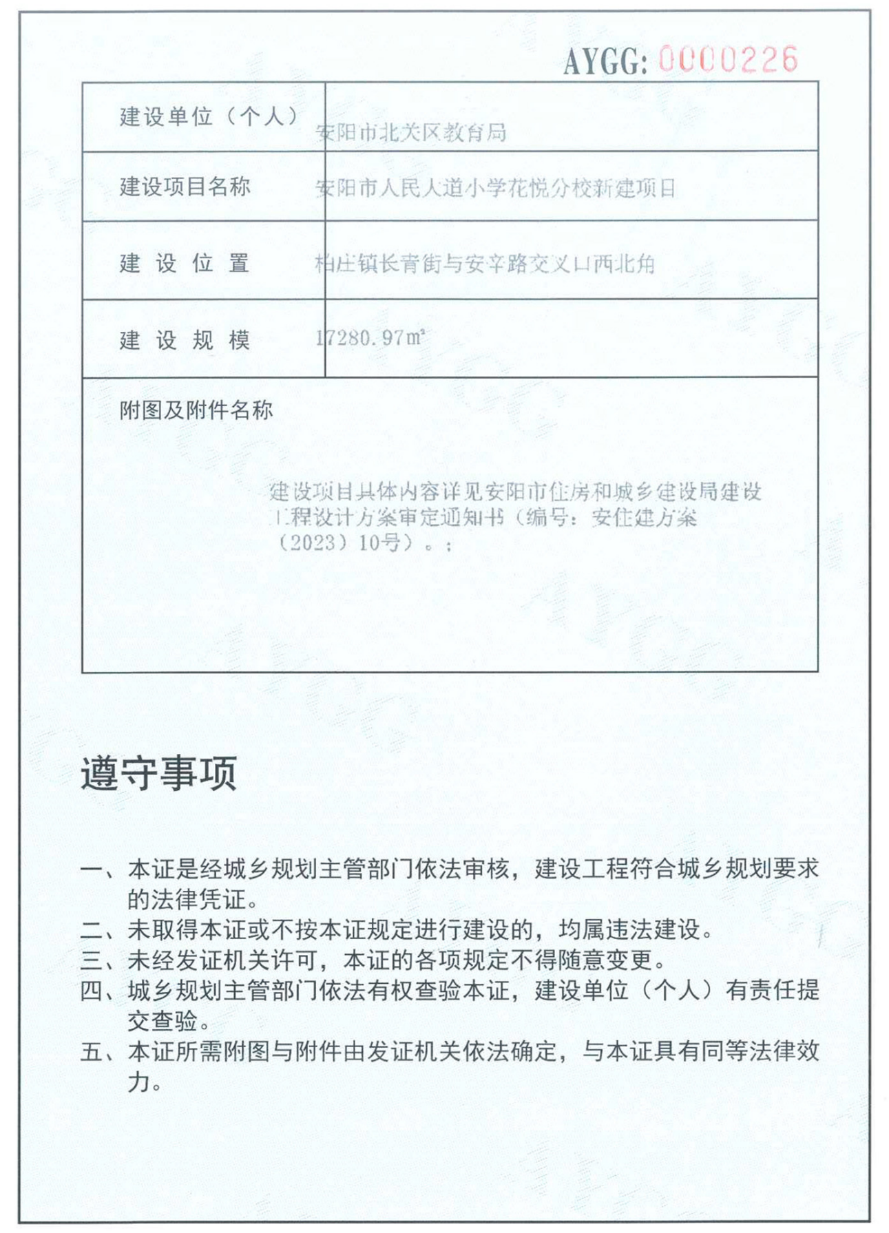

AYGG: 0000226

建设单位（个人）	安阳市北关区教育局
建设项目名称	安阳市人民大道小学花悦分校新建项目
建 设 位 置	柏庄镇长青街与安辛路交叉口西北角
建 设 规 模	17280.97㎡
附图及附件名称	建设项目具体内容详见安阳市住房和城乡建设局建设工程设计方案审定通知书（编号：安住建方案（2023）10号）。；

遵守事项

一、本证是经城乡规划主管部门依法审核，建设工程符合城乡规划要求的法律凭证。
二、未取得本证或不按本证规定进行建设的，均属违法建设。
三、未经发证机关许可，本证的各项规定不得随意变更。
四、城乡规划主管部门依法有权查验本证，建设单位（个人）有责任提交查验。
五、本证所需附图与附件由发证机关依法确定，与本证具有同等法律效力。

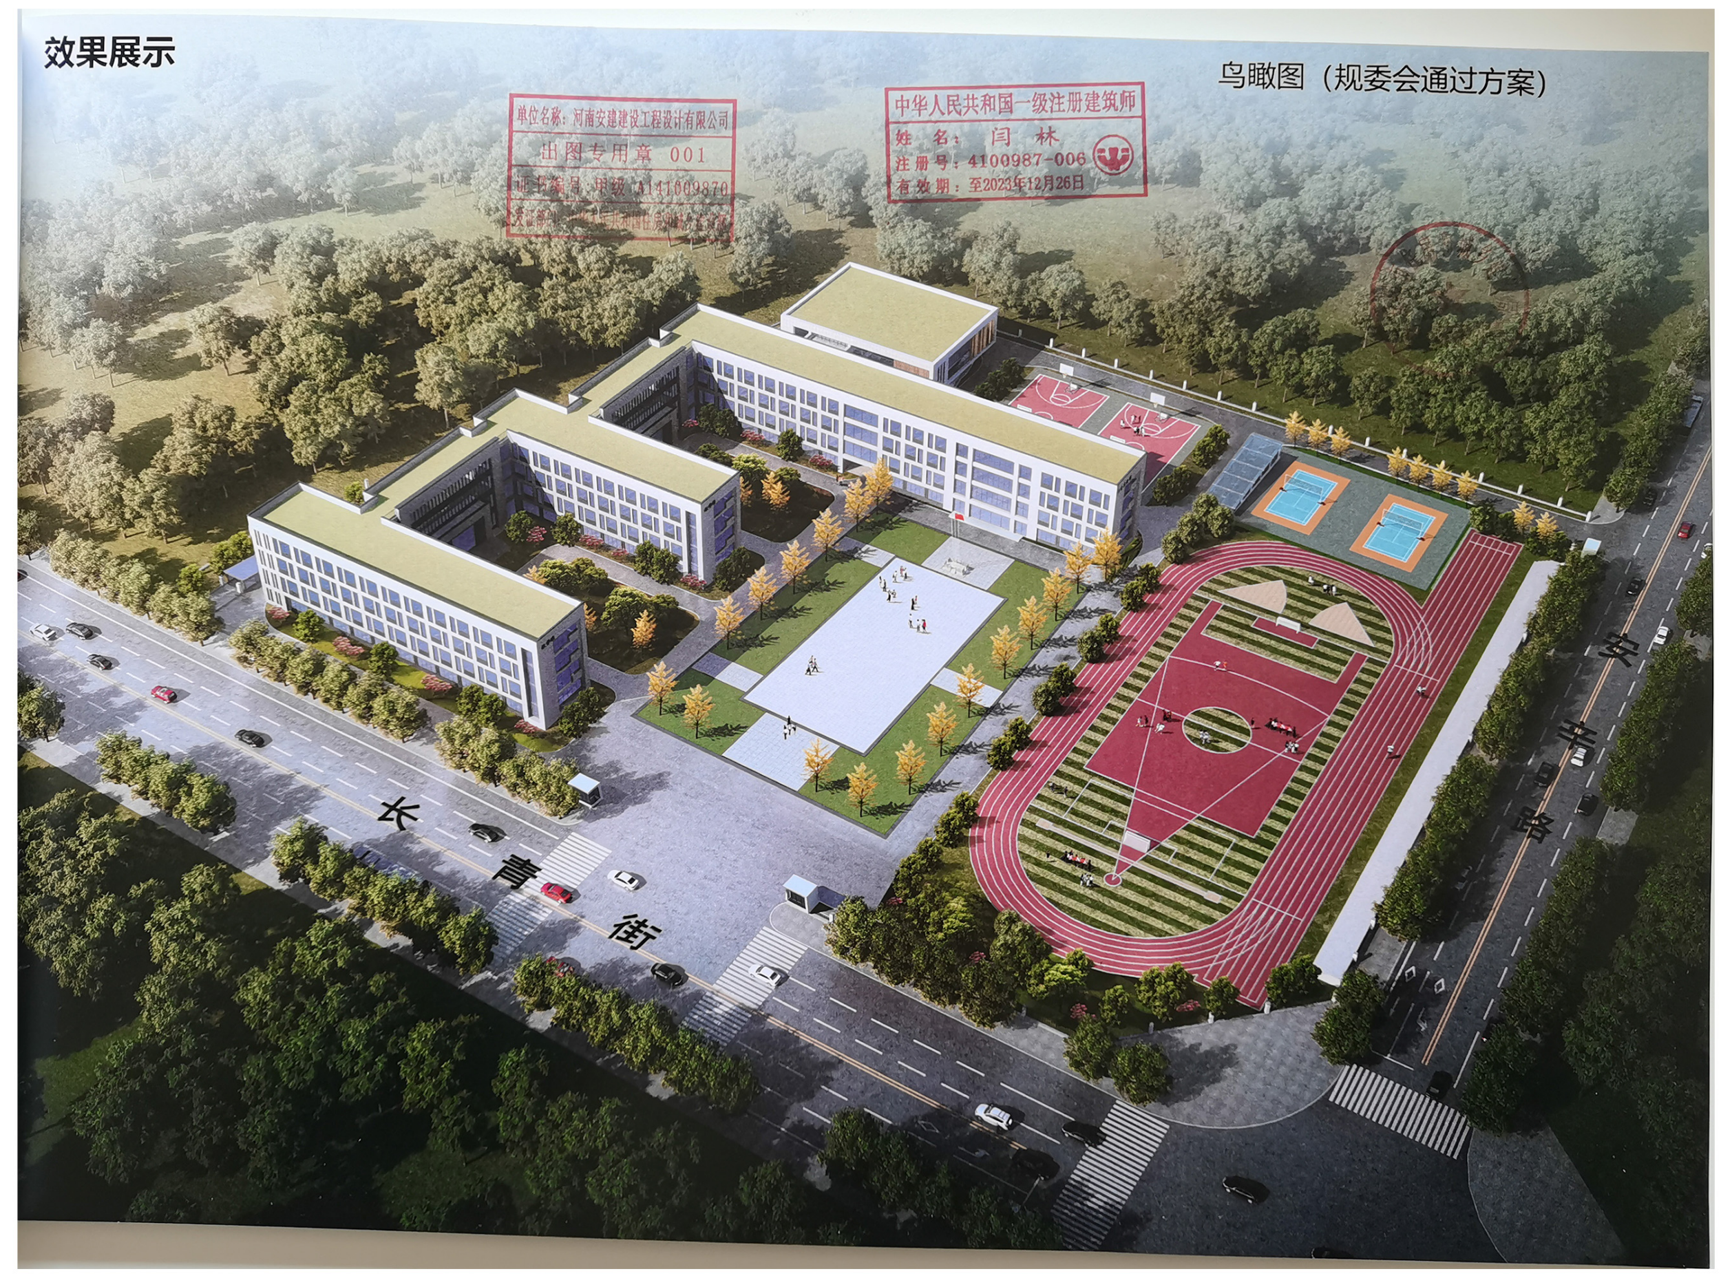
效果展示
鸟瞰图（规委会通过方案）
单位名称：河南安建建设工程设计有限公司
出图专用章 001
证书编号：甲级 A141009870
中华人民共和国一级注册建筑师
姓 名：闫 林
注册号：4100987-006
有效期：至2023年12月26日
长青街

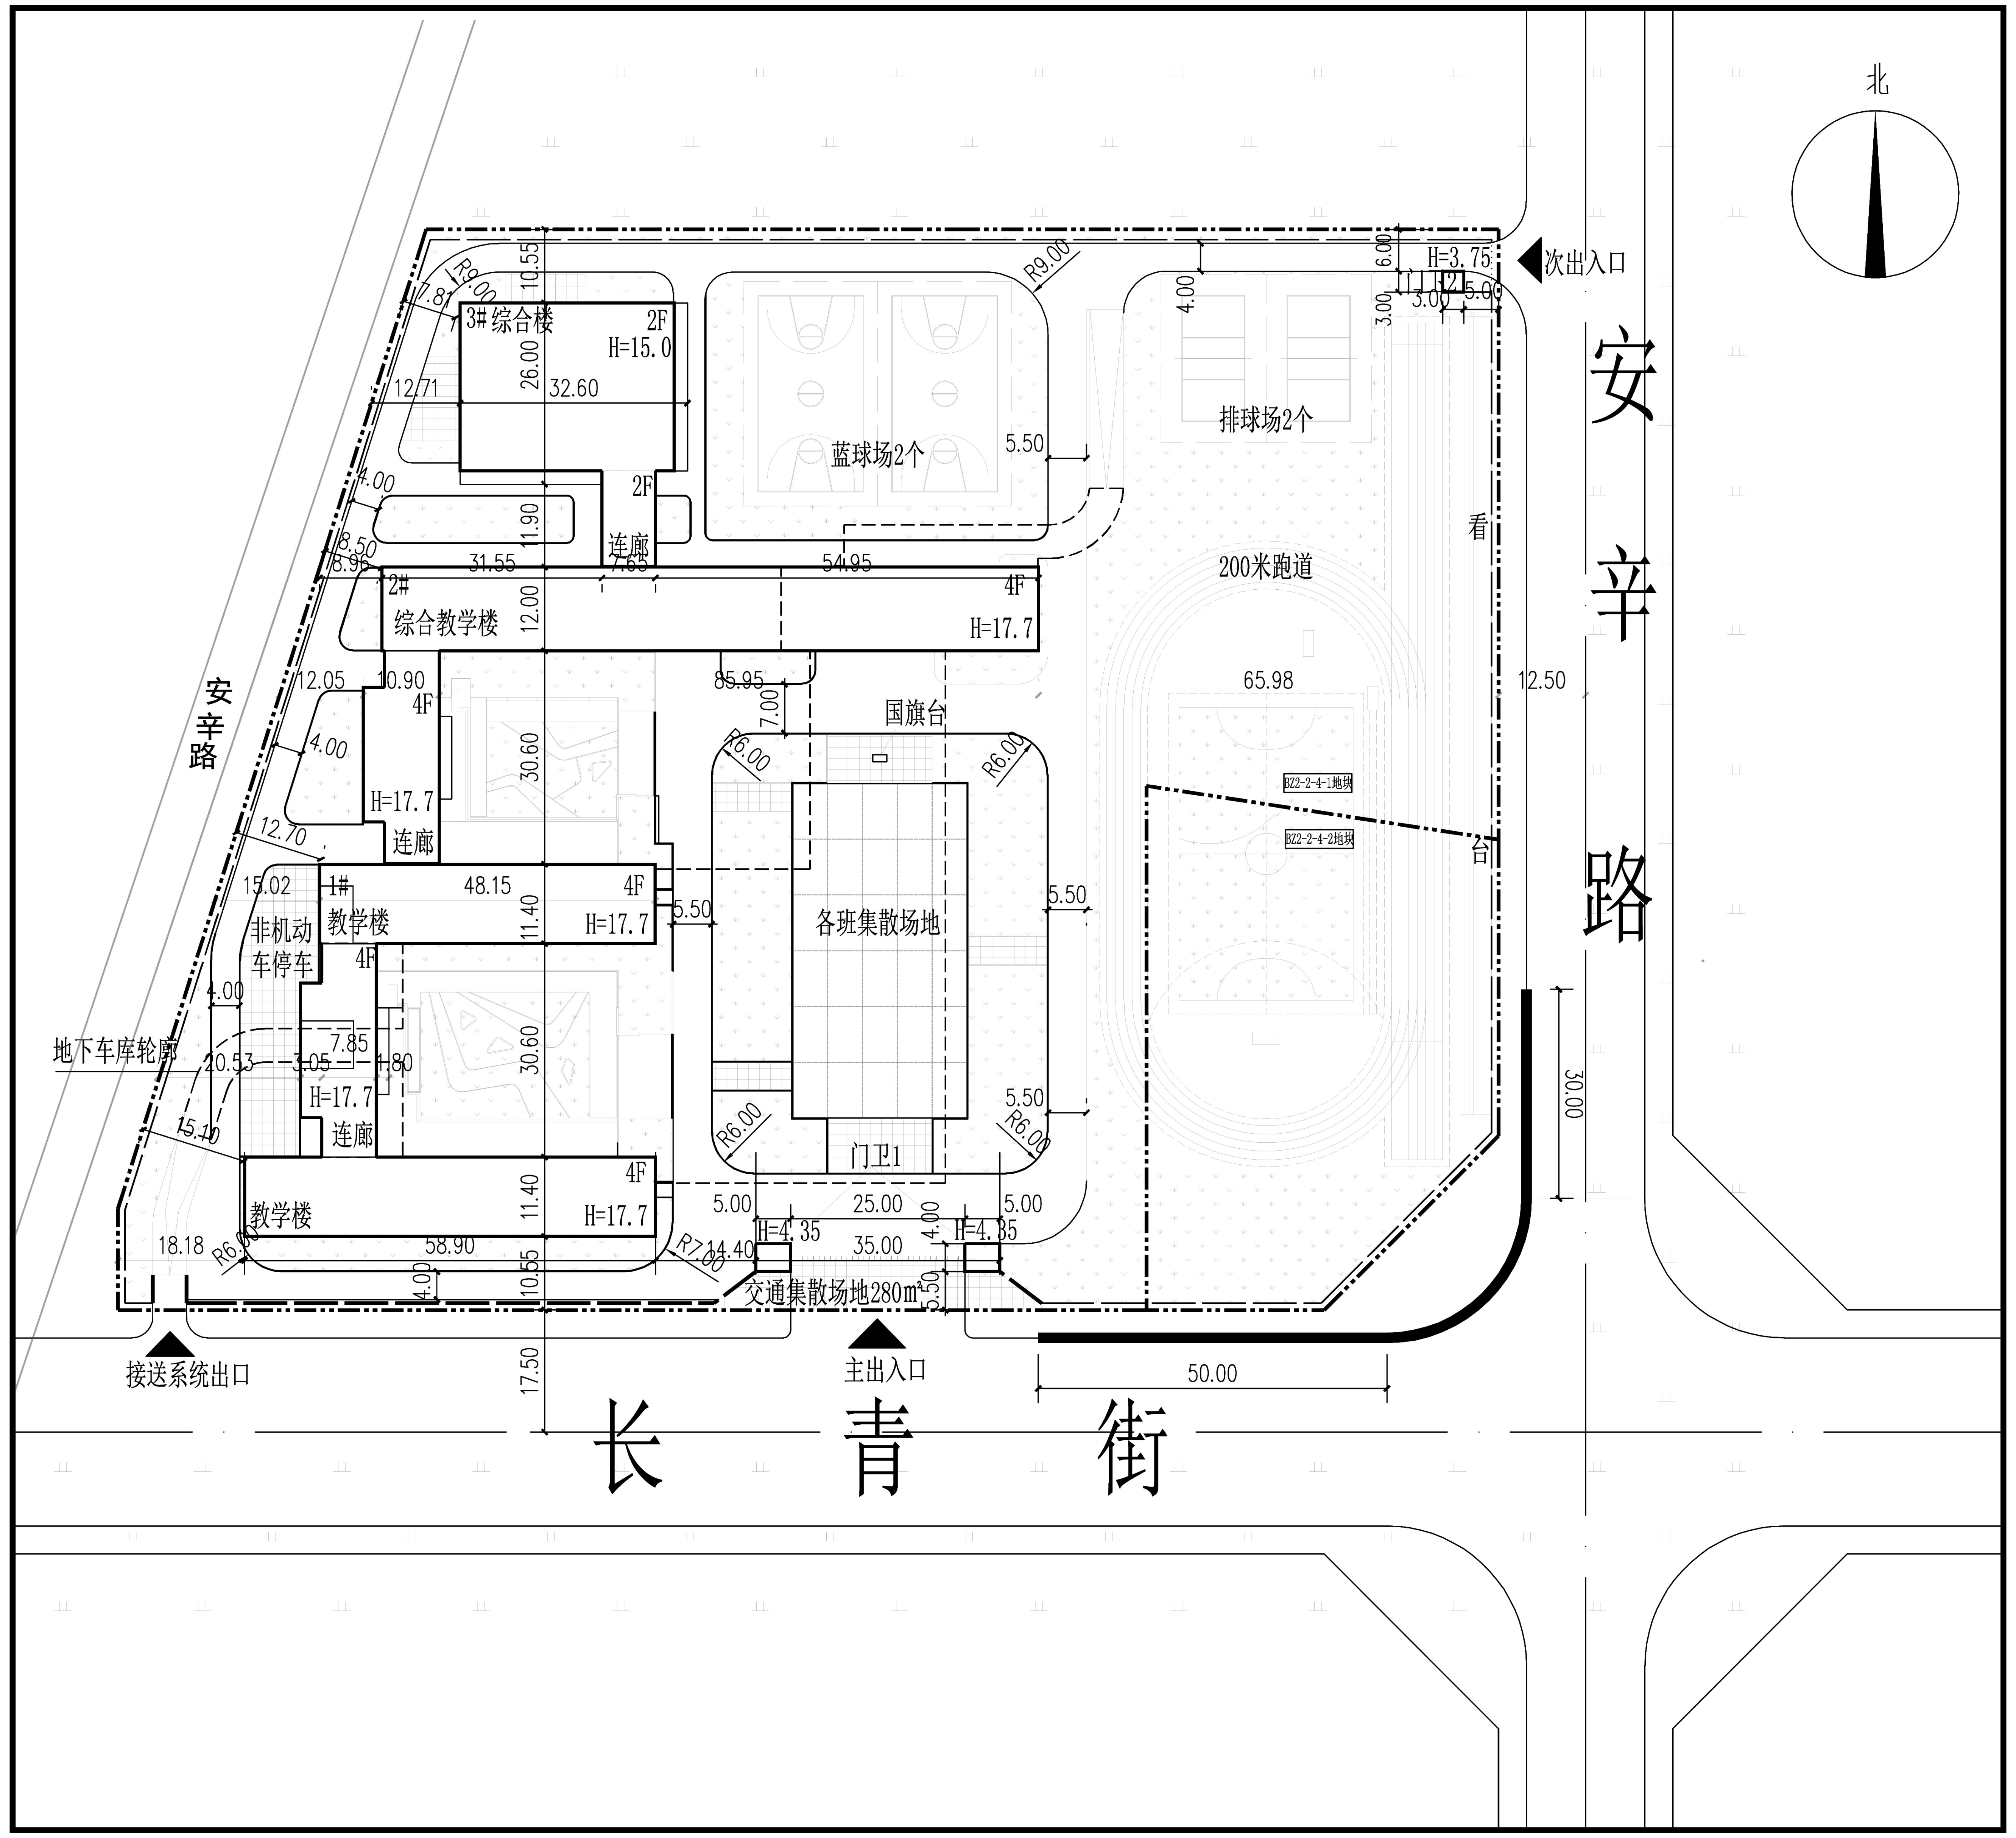
北
安辛路
长青街
次出入口
主出入口
接送系统出口
3#综合楼
2F
H=15.0
篮球场2个
排球场2个
200米跑道
2#
综合教学楼
4F
H=17.7
国旗台
各班集散场地
门卫1
1#
教学楼
非机动车停车
连廊
地下车库轮廓
交通集散场地280m²
32.60
26.00
54.95
31.55
65.98
85.95
58.90
48.15
25.00
35.00
50.00
30.00
12.50
17.50

设计说明：

1、该项目位于柏庄镇长青街与安辛路交叉口西北角。
建设规模：17280.97平方米。

2、图中尺寸均以米计，建筑尺寸为外墙面线尺寸。